

поселок Южный Динского района Краснодарского края


Изменения в документацию по проекту планировки территории (проект планировки и проект межевания)

в границах земельных участков с кадастровыми номерами: 23:07:0302000:1170 - 23:07:0302000:1188,

23:07:0302000:1190 - 23:07:0302000:1304, 23:07:0302000:902, 23:07:0302000:2259 - 23:07:0302000:2323,

расположенных по адресу: Краснодарский край, Динской район, поселок Южный

Схема границ зон с особыми условиями использования М 1:2000

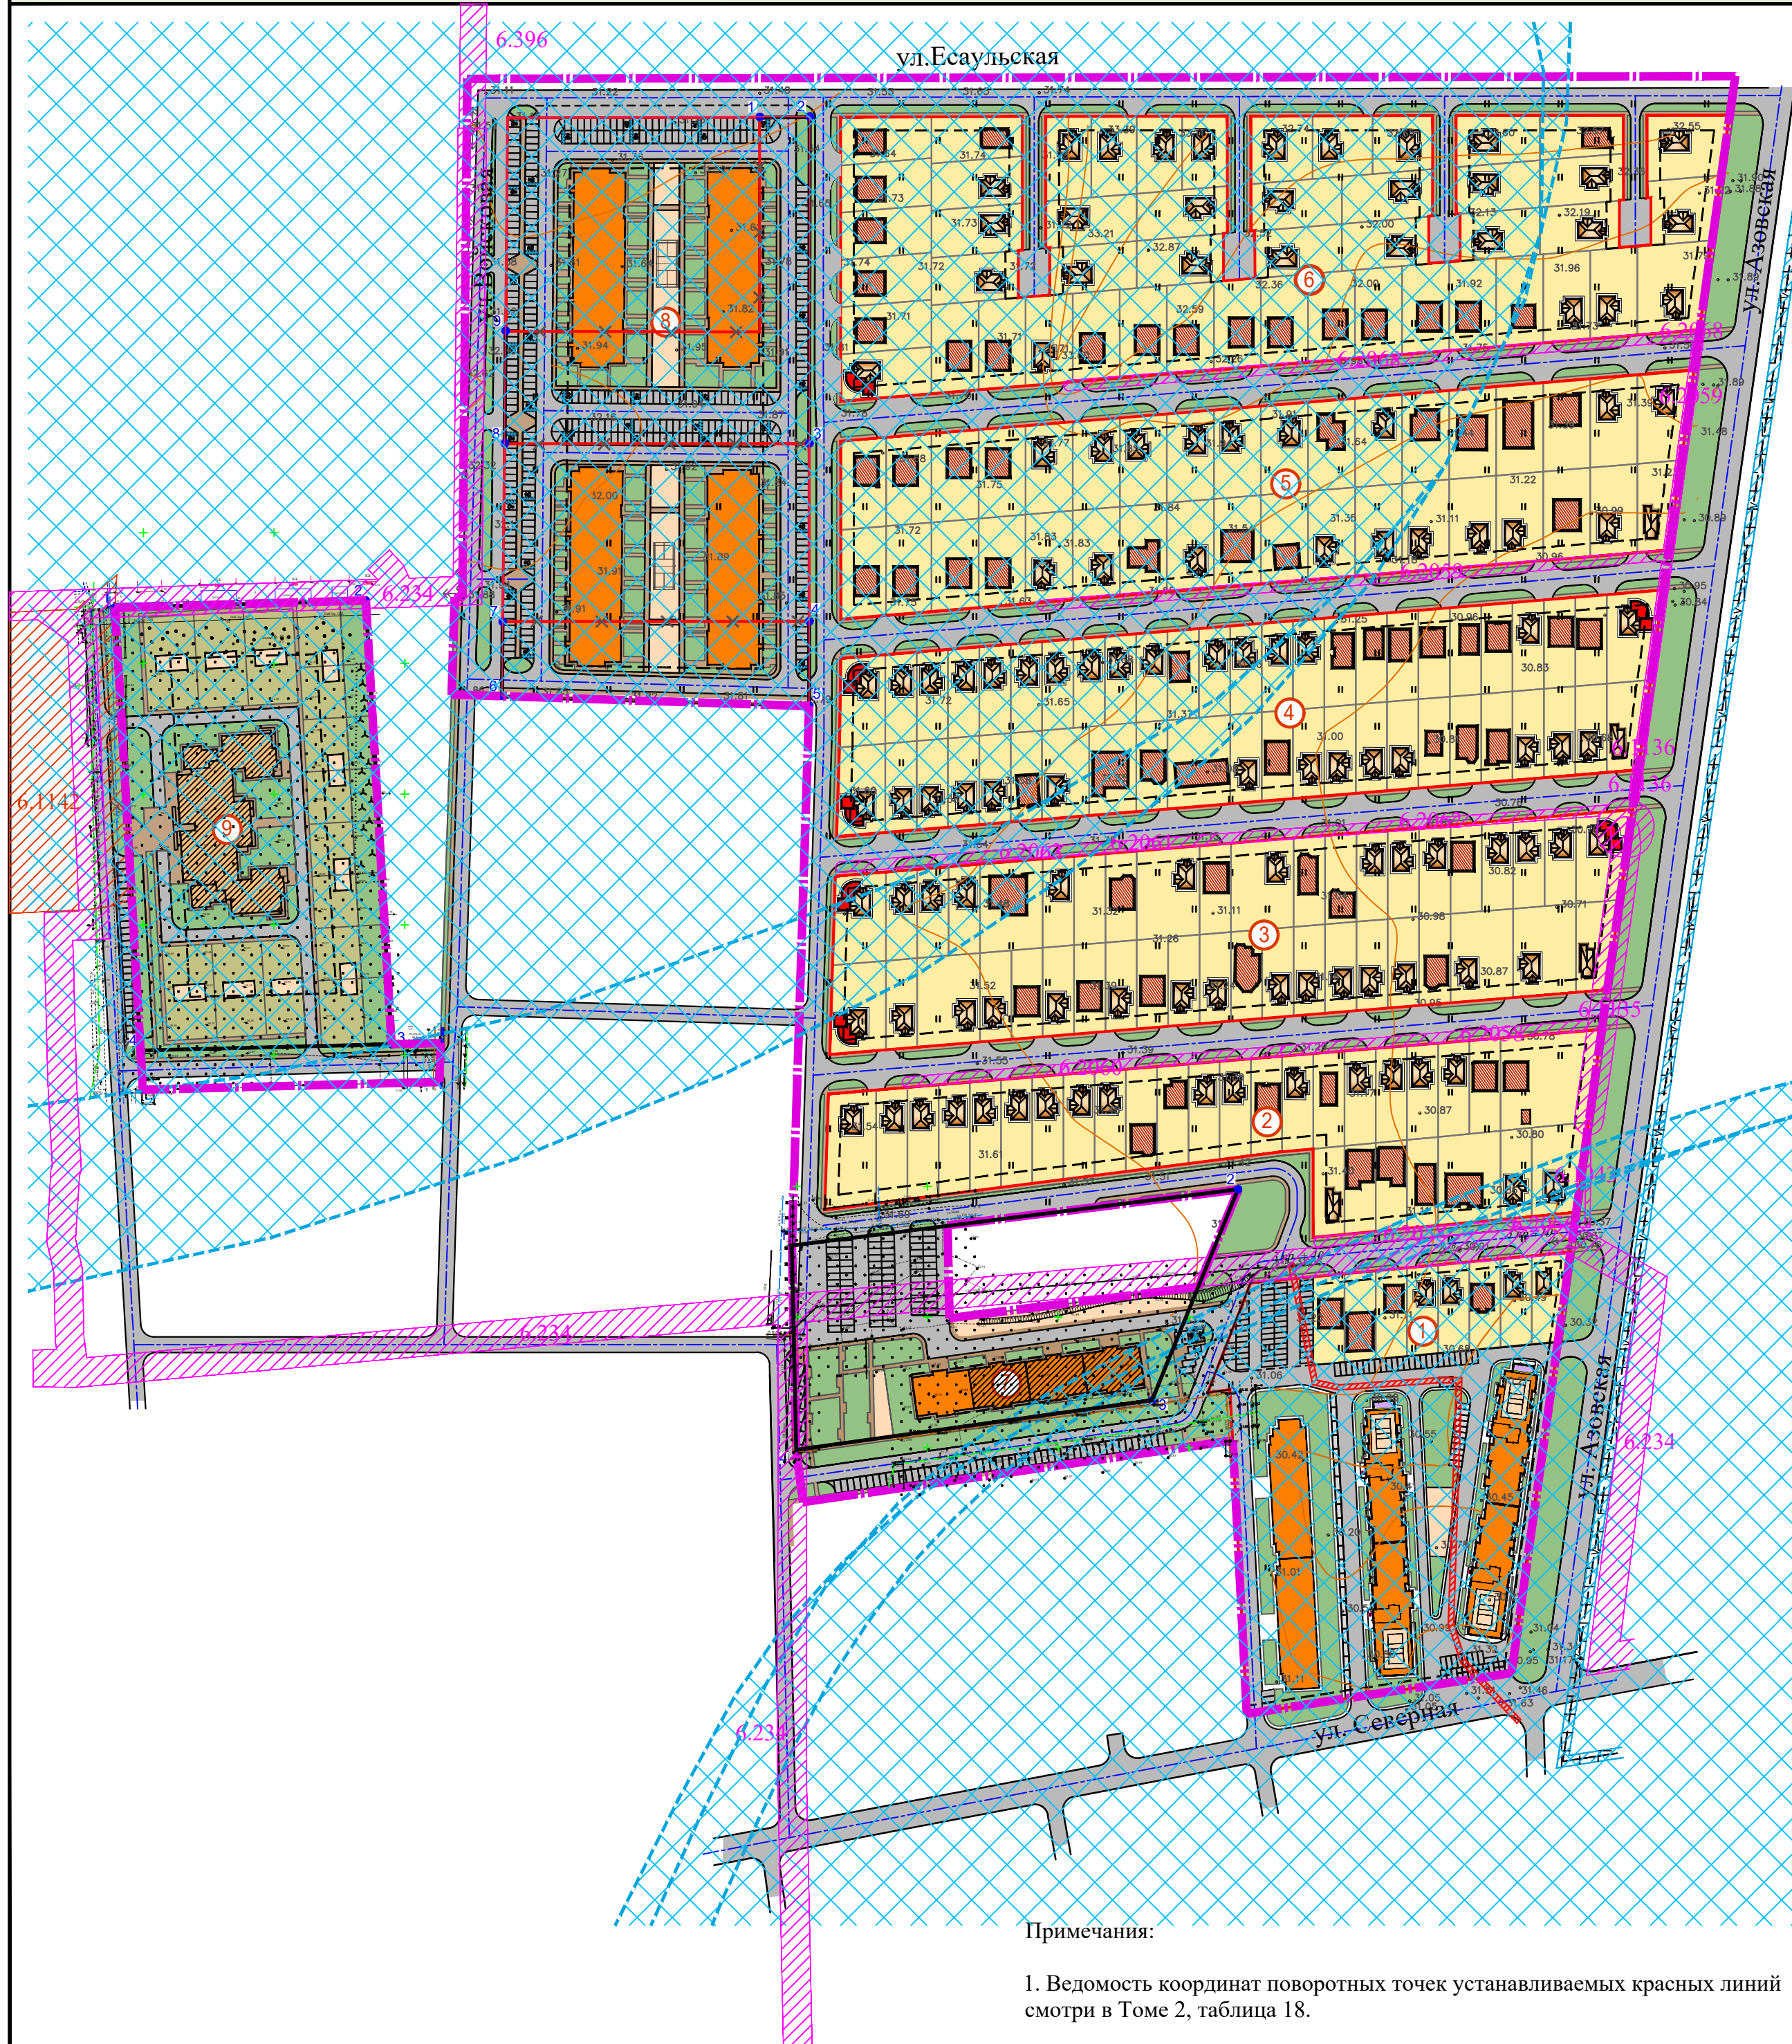

Условные обозначения

- Граница проекта планировки
- Линия регулирования застройки
- Граница земельного участка, согласно сведениям ЕГРН
- Границы зон объектов капитального строительства индивидуальной жилой застройки
- Строящиеся объекты капитального строительства индивидуальной жилой застройки
- Планируемые объекты капитального строительства индивидуальной жилой застройки
- Планируемые объекты капитального строительства индивидуальной жилой застройки с объектами общественно-делового назначения
- Объекты капитального строительства среднетажной жилой застройки со встроенно-пристроенными помещениями общественно-делового назначения
- Планируемый объект капитального строительства дошкольного образования
- Объекты инженерной инфраструктуры ТП, ИТП, ВНС
- Территория спортивных площадок
- Территория зеленых насаждений общего пользования
- Улица в жилой застройке
- Парковки временного хранения легковых автомобилей
- Номер проектируемого квартала

Границы зон ограничений

- Санитарно-защитная зона ВЛ
- Санитарно-защитная зона предприятий, сооружений и иных объектов
- Санитарно-защитная зона линий связи
- Третий пояс зоны санитарной охраны источника водоснабжения
- Граница охранной зоны сетей инженерно-технического обеспечения

Примечания:

1. Ведомость координат поворотных точек устанавливаемых красных линий смотри в Томе 2, таблица 18.

						2024-007.ППТ1-ПЗ			
						Изменения в документацию по проекту планировки территории (проект планировки и проект межевания) в границах земельных участков с кадастровыми номерами: 23:07:0302000:1170 - 23:07:0302000:1188, 23:07:0302000:1190 - 23:07:0302000:1304, 23:07:0302000:902, 23:07:0302000:2259 - 23:07:0302000:2323, расположенных по адресу: Краснодарский край, Динской район, поселок Южный			
Изм.	Кол. уч.	Лист	№ док.	Подпись	Дата	Проект планировки территории	Стадия	Лист	Листов
					2024		ППТ	6	15
ГАП	Малюк Е.В.					Схема границ зон с особыми условиями использования М 1:2000			
							архитектурное бюро Владимира Малюка ст.Динская, ул.Ленина 22, т. (861 62) 6 13 65		