

поселок Южный Динского района Краснодарского края

Изменения в документацию по проекту планировки территории (проект планировки и проект межевания) в границах земельных участков с кадастровыми номерами: 23:07:0302000:1170 - 23:07:0302000:1188, 23:07:0302000:1190 - 23:07:0302000:1304, 23:07:0302000:902, 23:07:0302000:2259 - 23:07:0302000:2323, расположенных по адресу: Краснодарский край, Динский район, поселок Южный






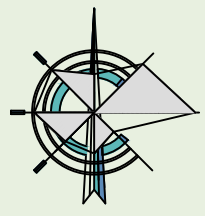


Схема организации движения транспорта и пешеходов, улично-дорожной сети. Поперечные профили.
М 1:2000

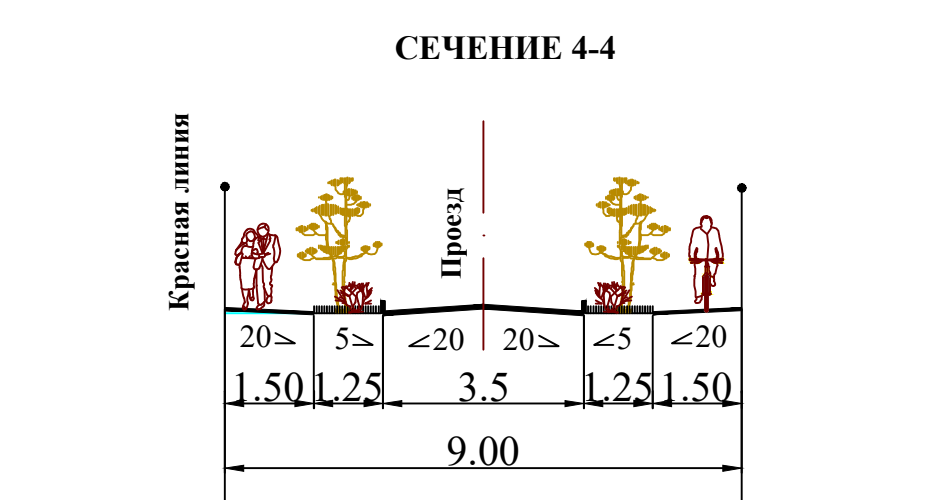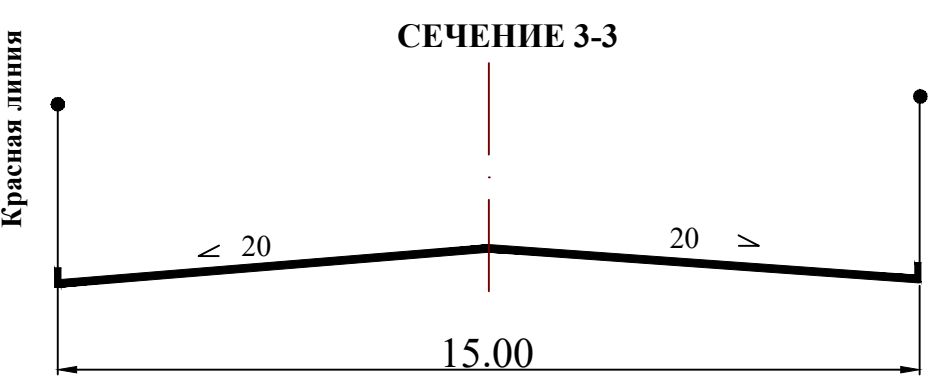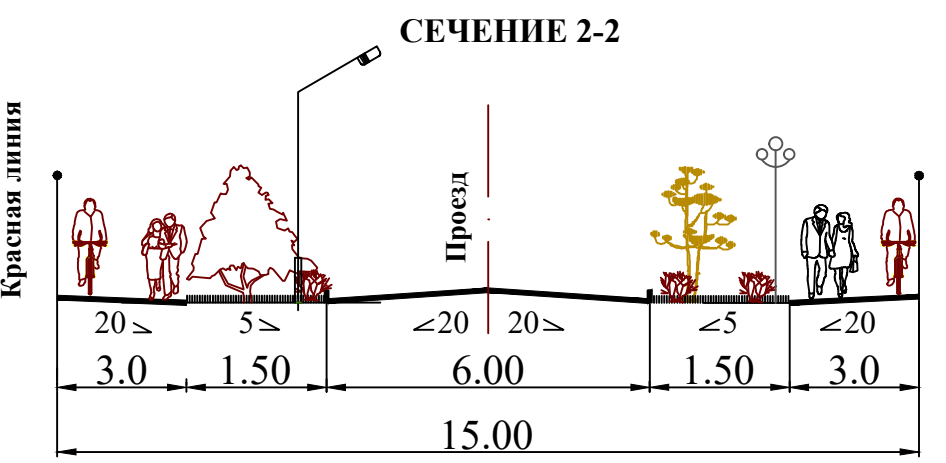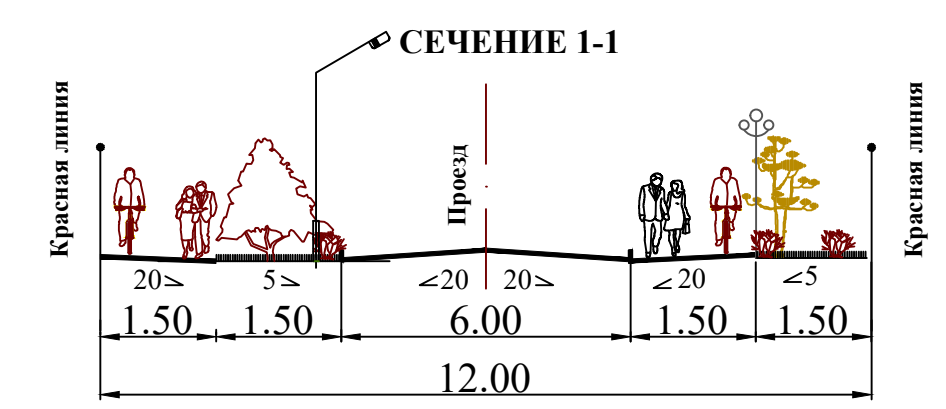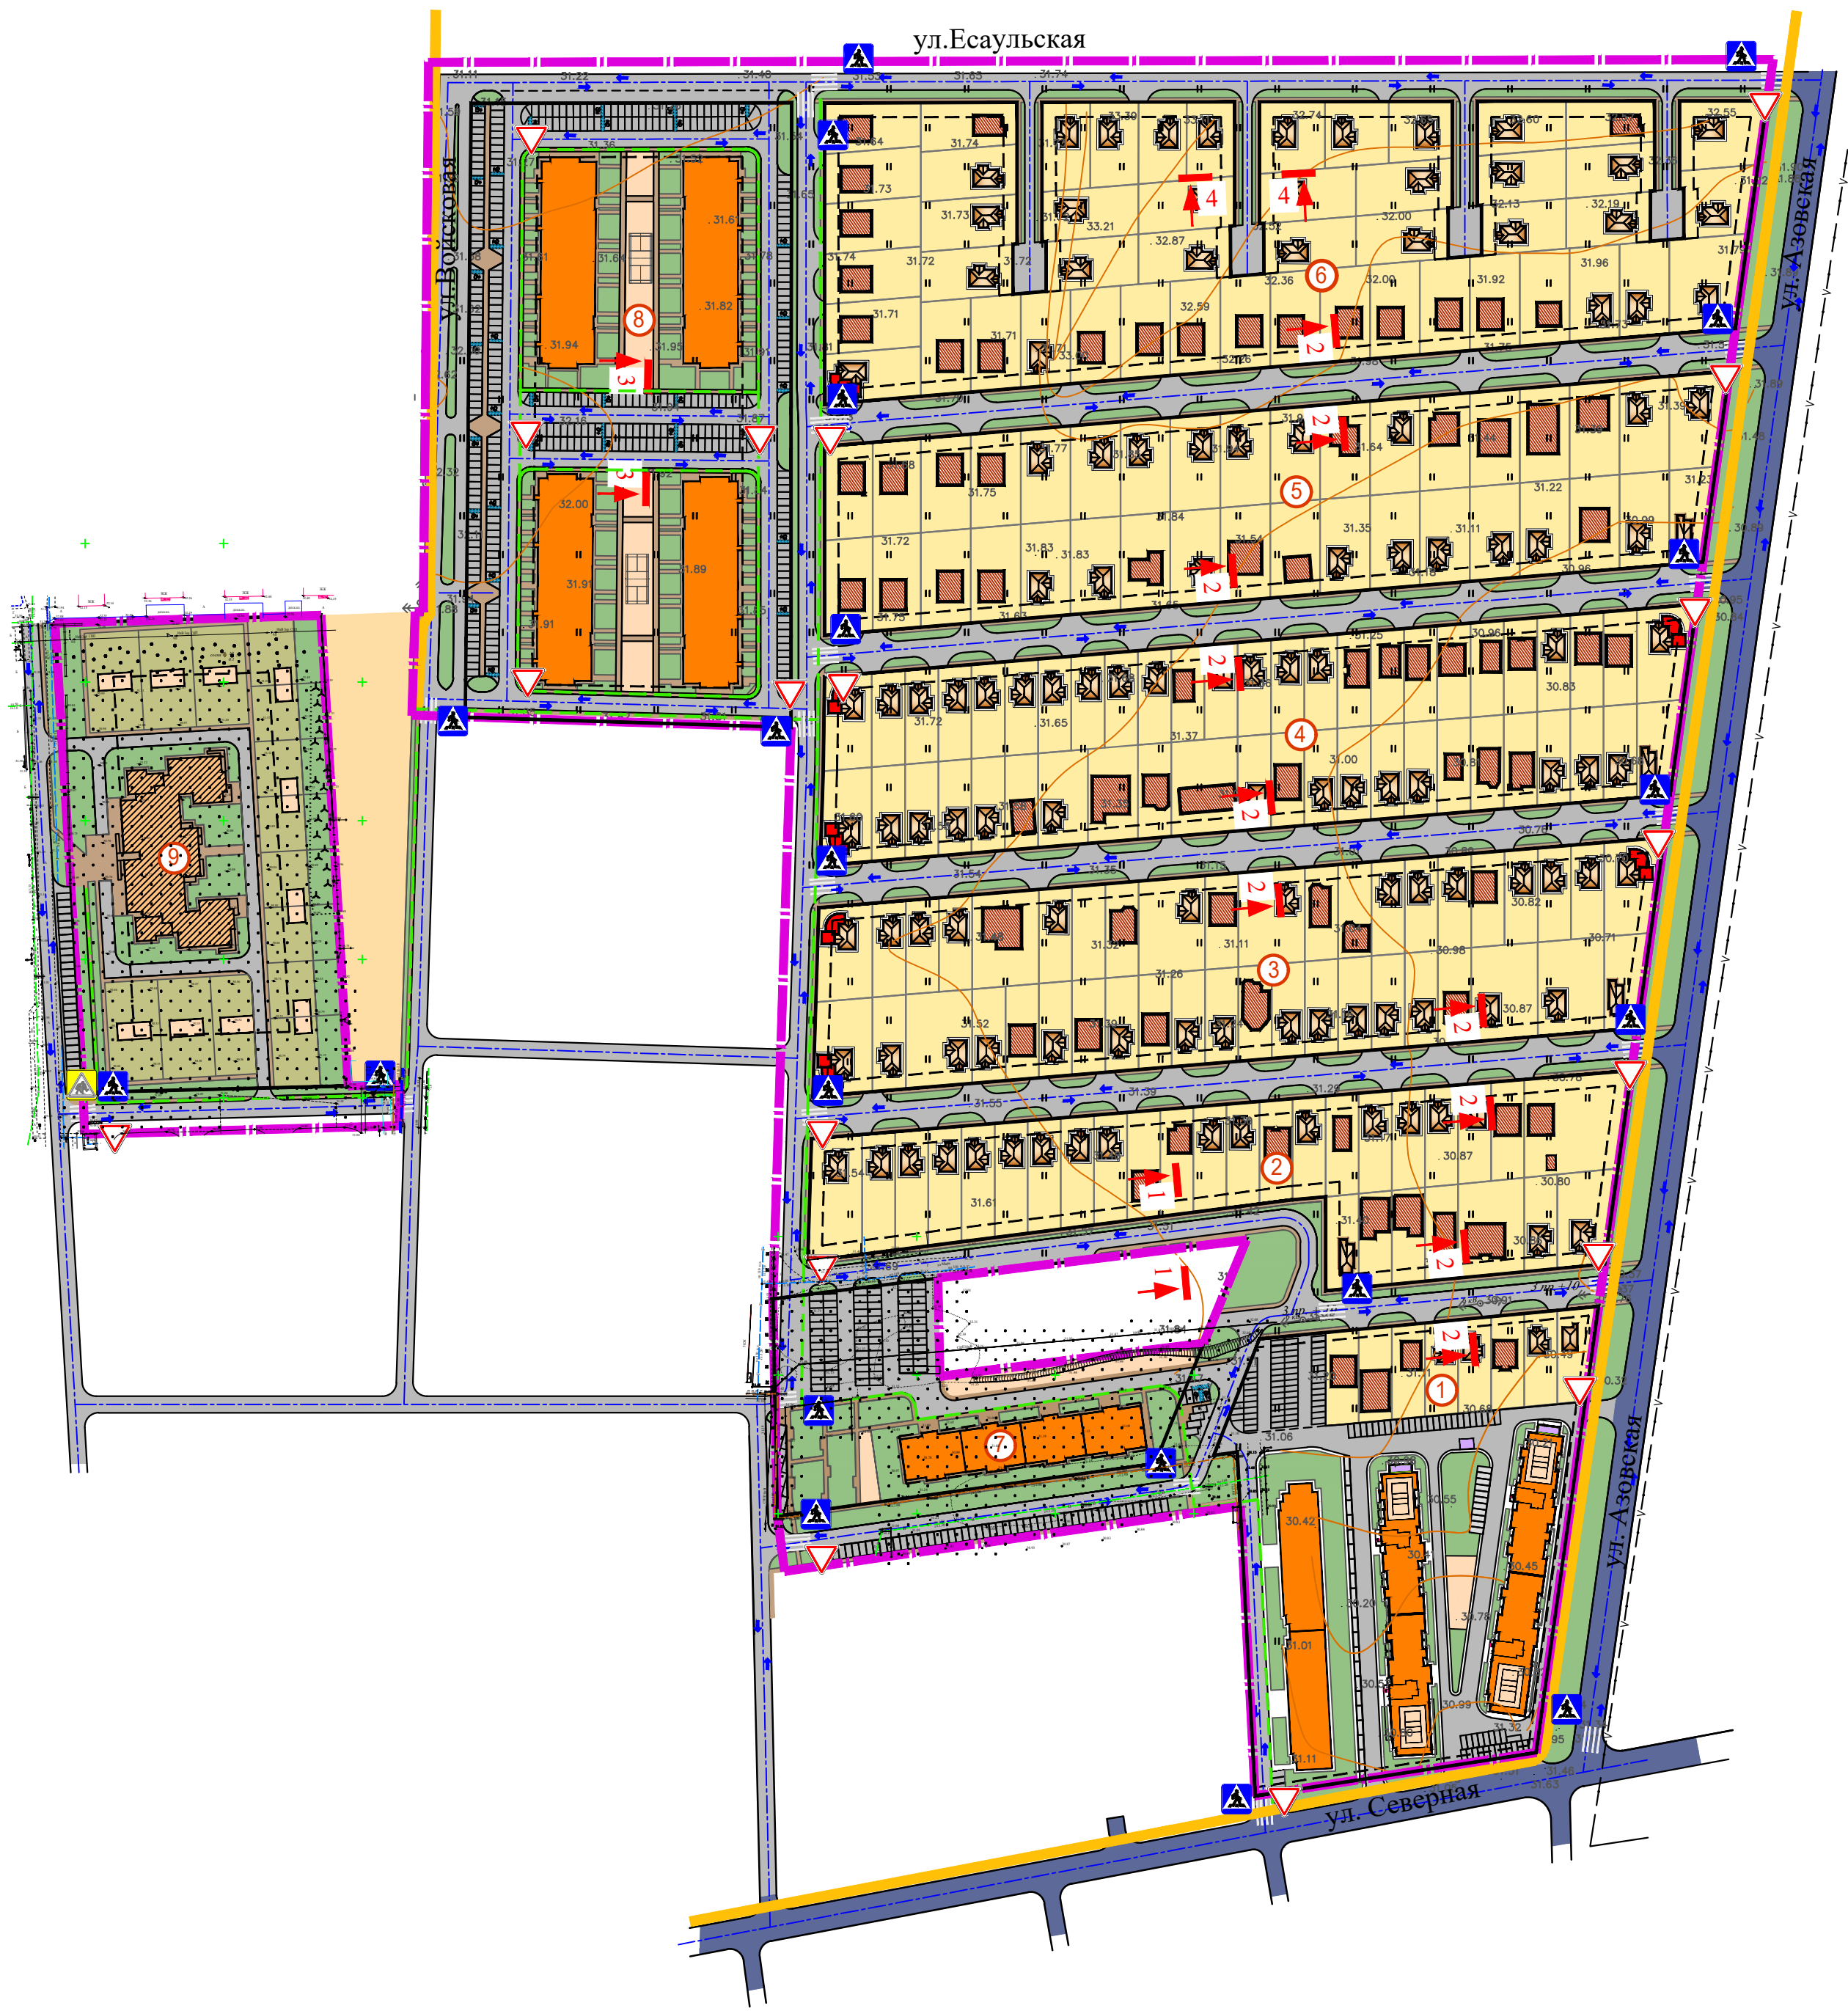

- Условные обозначения**
- Граница проекта планировки
 - Проектируемые красные линии
 - Линия регулирования застройки
 - Граница земельного участка
 - Границы зон объектов капитального строительства индивидуальной жилой застройки
 - Строящиеся объекты капитального строительства индивидуальной жилой застройки
 - Планируемые объекты капитального строительства индивидуальной жилой застройки
 - Планируемые объекты капитального строительства индивидуальной жилой застройки с объектами общественно-делового назначения
 - Объекты капитального строительства среднеэтажной жилой застройки со встроенно-пристроенными помещениями общественно-делового назначения
 - Планируемый объект капитального строительства дошкольного образования
 - Объекты инженерной инфраструктуры ТП, ИТП, ВНС
 - Территория спортивных площадок
 - Территория зеленых насаждений общего пользования
 - Улицы в жилой застройке
 - Парковки временного хранения легковых автомобилей
 - Номер проектируемого квартала
 - Главная улица в жилой застройке
 - Второстепенные улицы в жилой застройке, проезды
 - Основные маршруты пешеходного движения
 - Велосипедные дорожки
 - Пешеходный переход
 - Номер профиля дороги
 - Дорожные знаки
 - Направление движения транспорта

						2024-007.ППТ1-ПЗ		
						Изменения в документацию по проекту планировки территории (проект планировки и проект межевания) в границах земельных участков с кадастровыми номерами: 23:07:0302000:1170 - 23:07:0302000:1188, 23:07:0302000:1190 - 23:07:0302000:1304, 23:07:0302000:902, 23:07:0302000:2259 - 23:07:0302000:2323, расположенных по адресу: Краснодарский край, Динский район, поселок Южный		
Изм.	Кол. уч.	Лист	№ док.	Подпись	Дата			
					2024			
ГАП	Малюк Е.В.					Проект планировки территории		
						Стадия	Лист	Листов
						ППТ	7	15
						Схема организации движения транспорта и пешеходов, улично-дорожной сети. Поперечные профили. М 1:2000		
						 архитектурное бюро Владимира Малюка ст.Динская, ул.Ленина 22, т.861 6216 13 65		