


РАЗБИВОЧНЫЙ ЧЕРТЁЖ КРАСНЫХ ЛИНИЙ. М 1:1000

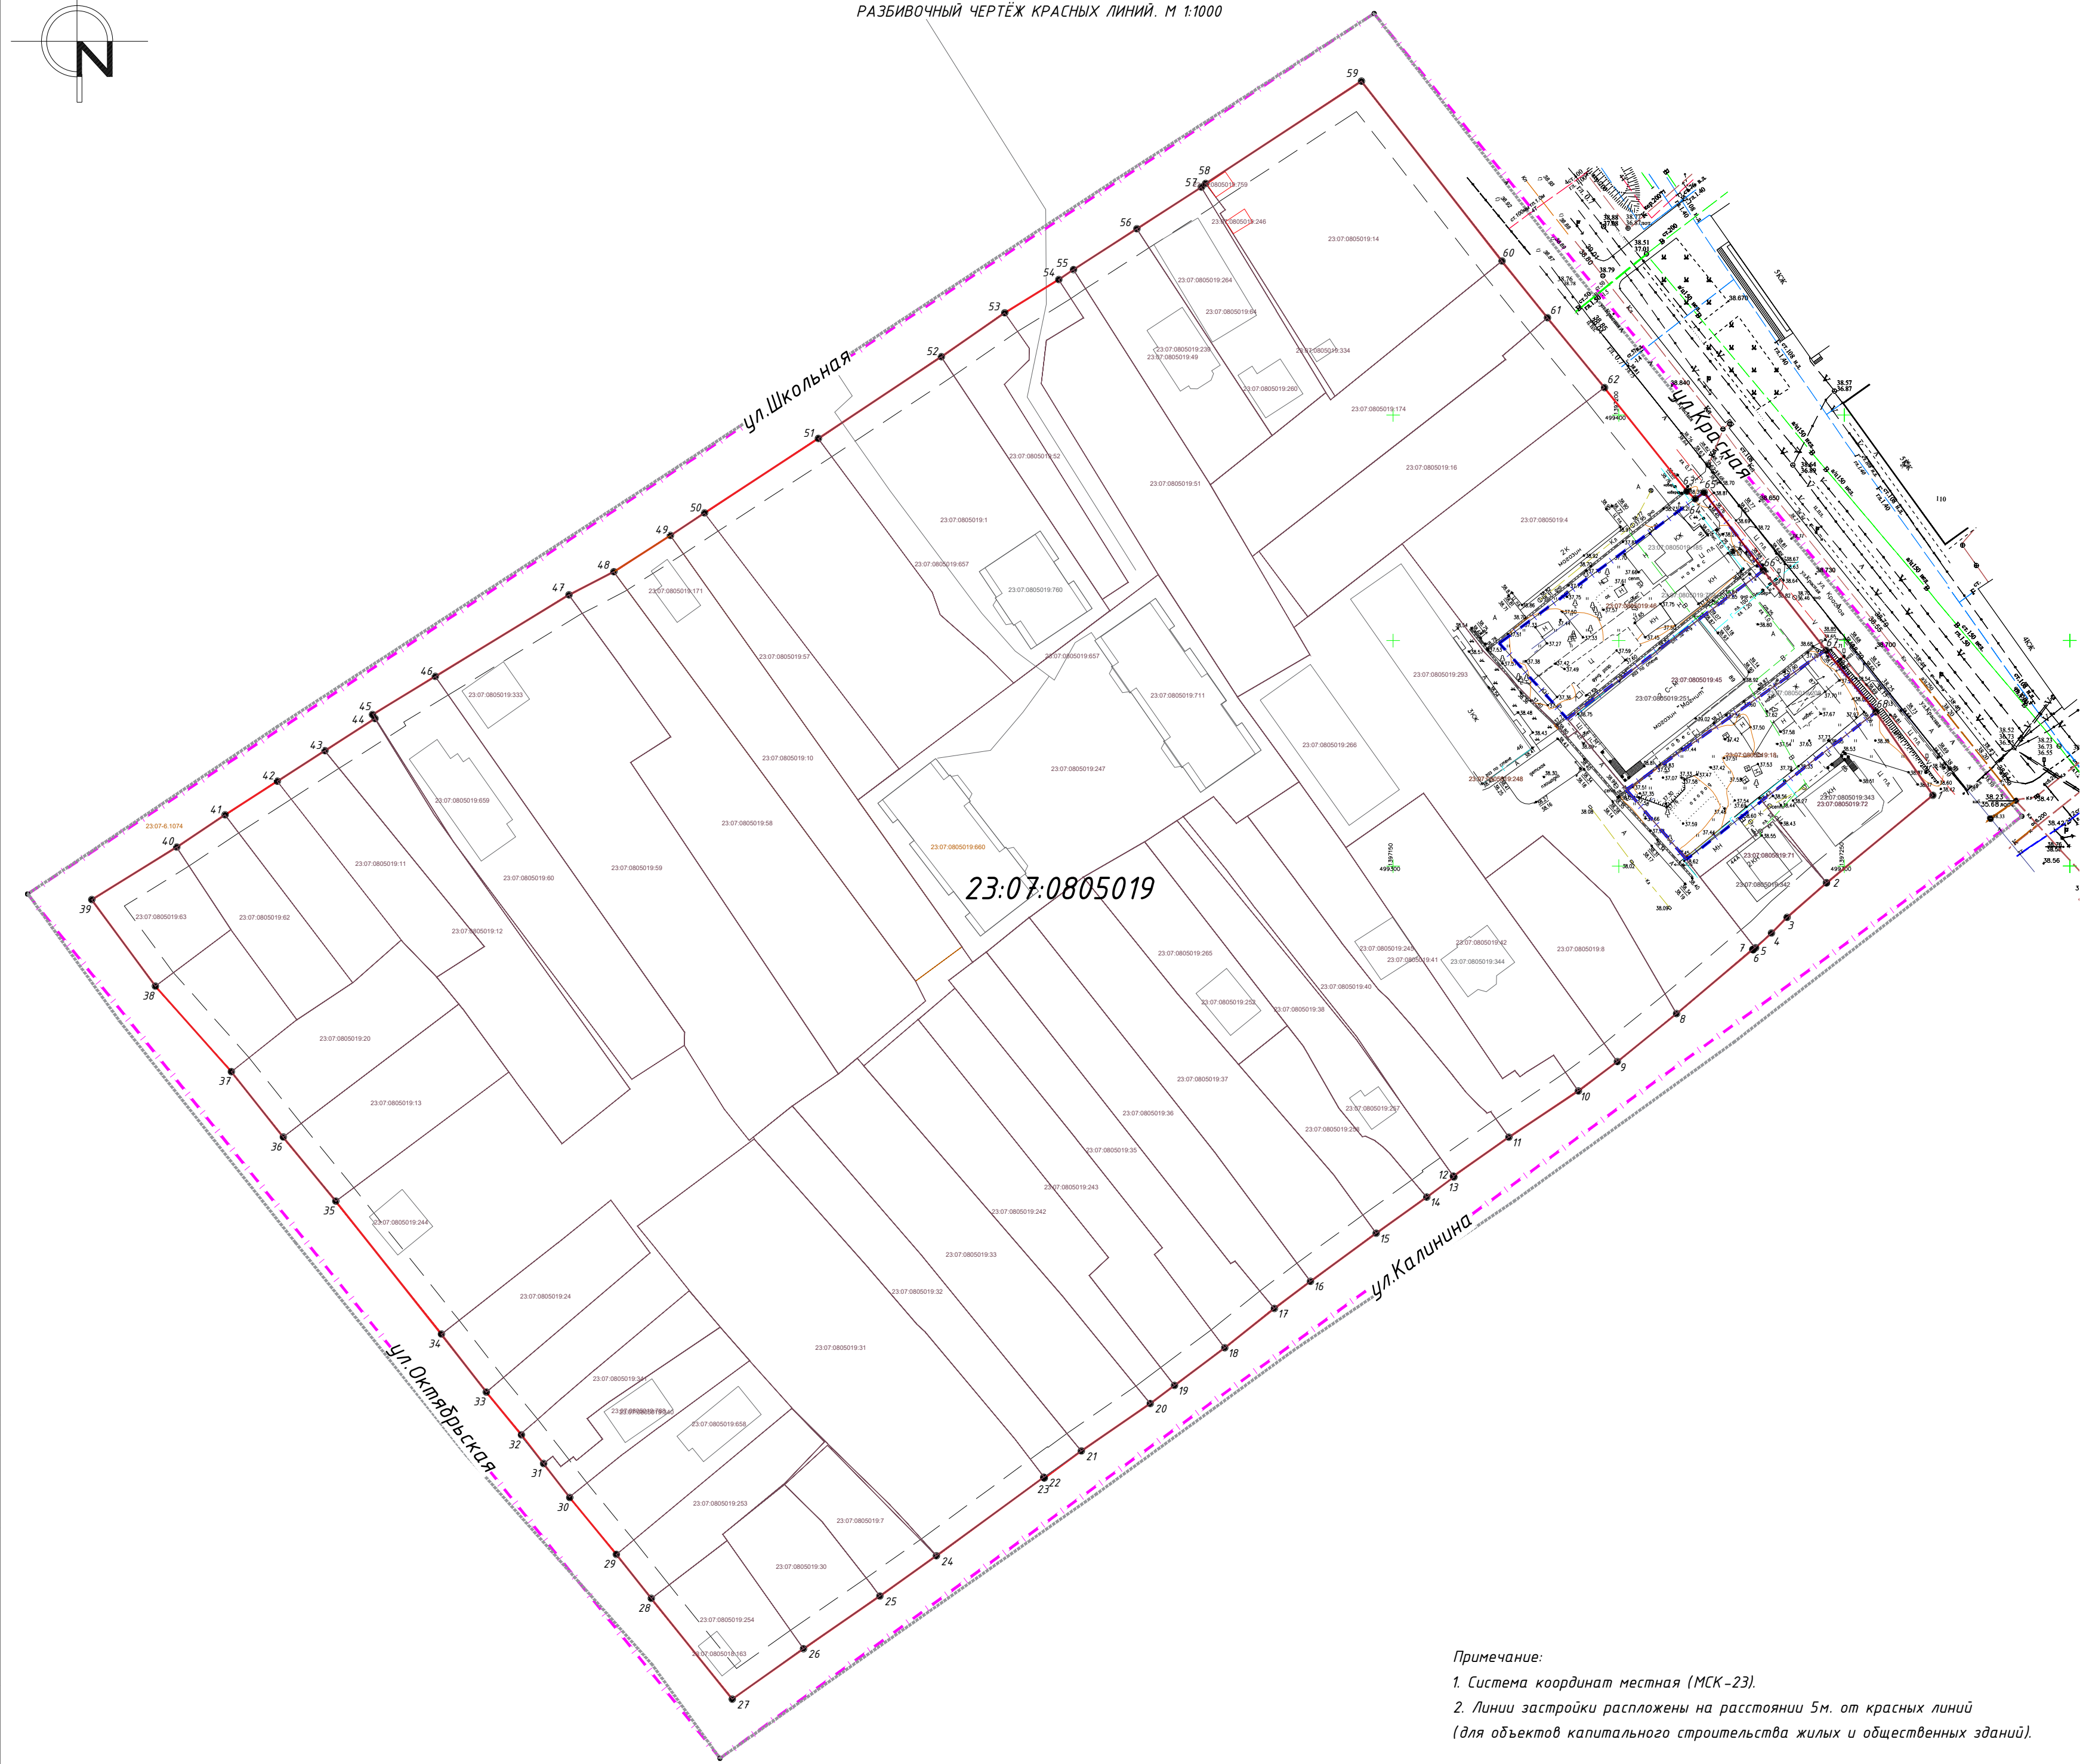

Примечание:
 1. Система координат местная (МСК-23).
 2. Линии застройки располжены на расстоянии 5м. от красных линий (для объектов капитального строительства жилых и общественных зданий).

ВЕДОМОСТЬ КООРДИНАТ ПОВОРОТНЫХ ТОЧЕК КРАСНЫХ ЛИНИЙ

Номер точки	Координаты	
	X	Y
1	x=499315.68	y=1397269.63
2	x=499296.27	y=1397246.05
3	x=499288.62	y=1397237.29
4	x=499285.13	y=1397233.85
5	x=499281.90	y=1397230.33
6	x=499281.43	y=1397229.77
7	x=499281.52	y=1397229.69
8	x=499267.27	y=1397212.79
9	x=499256.64	y=1397199.68
10	x=499250.15	y=1397191.02
11	x=499239.88	y=1397175.63
12	x=499231.26	y=1397163.33
13	x=499231.06	y=1397163.46
14	x=499226.61	y=1397157.42
15	x=499218.61	y=1397146.20
16	x=499207.94	y=1397131.64
17	x=499201.93	y=1397123.63
18	x=499193.18	y=1397112.63
19	x=499184.86	y=1397101.50
20	x=499180.85	y=1397096.12
21	x=499170.34	y=1397080.85
22	x=499164.32	y=1397072.65
23	x=499164.48	y=1397072.52
24	x=499147.08	y=1397048.71
25	x=499138.18	y=1397036.19
26	x=499126.50	y=1397019.25
27	x=499115.33	y=1397003.48
28	x=499137.64	y=1396985.53
29	x=499147.41	y=1396977.79
30	x=499160.02	y=1396967.46
31	x=499167.53	y=1396961.66
32	x=499173.91	y=1396956.73
33	x=499183.39	y=1396948.96
34	x=499196.23	y=1396938.99
35	x=499225.72	y=1396915.60
36	x=499239.92	y=1396903.93
37	x=499254.42	y=1396892.45
38	x=499273.38	y=1396875.60
39	x=499292.55	y=1396861.50
40	x=499304.21	y=1396880.32
41	x=499311.34	y=1396891.05
42	x=499318.82	y=1396902.62
43	x=499325.58	y=1396913.16
44	x=499332.68	y=1396924.28
45	x=499333.57	y=1396923.73
46	x=499342.03	y=1396937.65
47	x=499360.11	y=1396967.28
48	x=499365.25	y=1396977.23

ВЕДОМОСТЬ КООРДИНАТ ПОВОРОТНЫХ ТОЧЕК КРАСНЫХ ЛИНИЙ

Номер точки	Координаты	
	X	Y
49	x=499373.30	y=1396989.77
50	x=499378.26	y=1396997.35
51	x=499394.79	y=1397022.57
52	x=499412.90	y=1397049.83
53	x=499422.63	y=1397063.88
54	x=499430.00	y=1397075.85
55	x=499432.23	y=1397079.12
56	x=499441.28	y=1397093.16
57	x=499450.49	y=1397107.49
58	x=499451.33	y=1397108.41
59	x=499473.99	y=1397142.97
60	x=499434.11	y=1397174.12
61	x=499421.55	y=1397184.19
62	x=499406.07	y=1397196.82
63	x=499383.11	y=1397215.11
64	x=499381.40	y=1397216.97
65	x=499382.84	y=1397218.93
66	x=499365.55	y=1397232.08
67	x=499347.86	y=1397245.94
68	x=499334.17	y=1397257.01

- УСЛОВНЫЕ ОБОЗНАЧЕНИЯ
- Граница территории, в отношении которой осуществляется подготовка проекта планировки
 - Существующие красные линии и элементы планировочной структуры (архитектурный квартал)
 - Номера характерных точек установленных красных линий
 - Граница кадастрового квартала
 - Границы земельных участков в соответствии со сведениями ГКН
 - Линия регулирования застройки
 - Граница зоны планируемого размещения линейных объектов местного значения / земельные участки, подлежащие изъятию

06.2024-ППТ 2					
Документация по планировке территории (проект планировки) в границах кадастрового квартала 23:07:0805019					
Изм.	Кол.уч.	Лист	№ док.	Подпись	Дата
					07.24
Проект планировки территории. Графическая часть				Стадия	Лист
				ППТ	1
				Листов	3
Чертеж красных линий. М 1:1000				ООО "ПАРТНЕР"	

Изм. № подл. Подл. и дата. Взам. инв. №