


СХЕМА ВЕРТИКАЛЬНОЙ ПЛАНИРОВКИ ТЕРРИТОРИИ
М 1:500

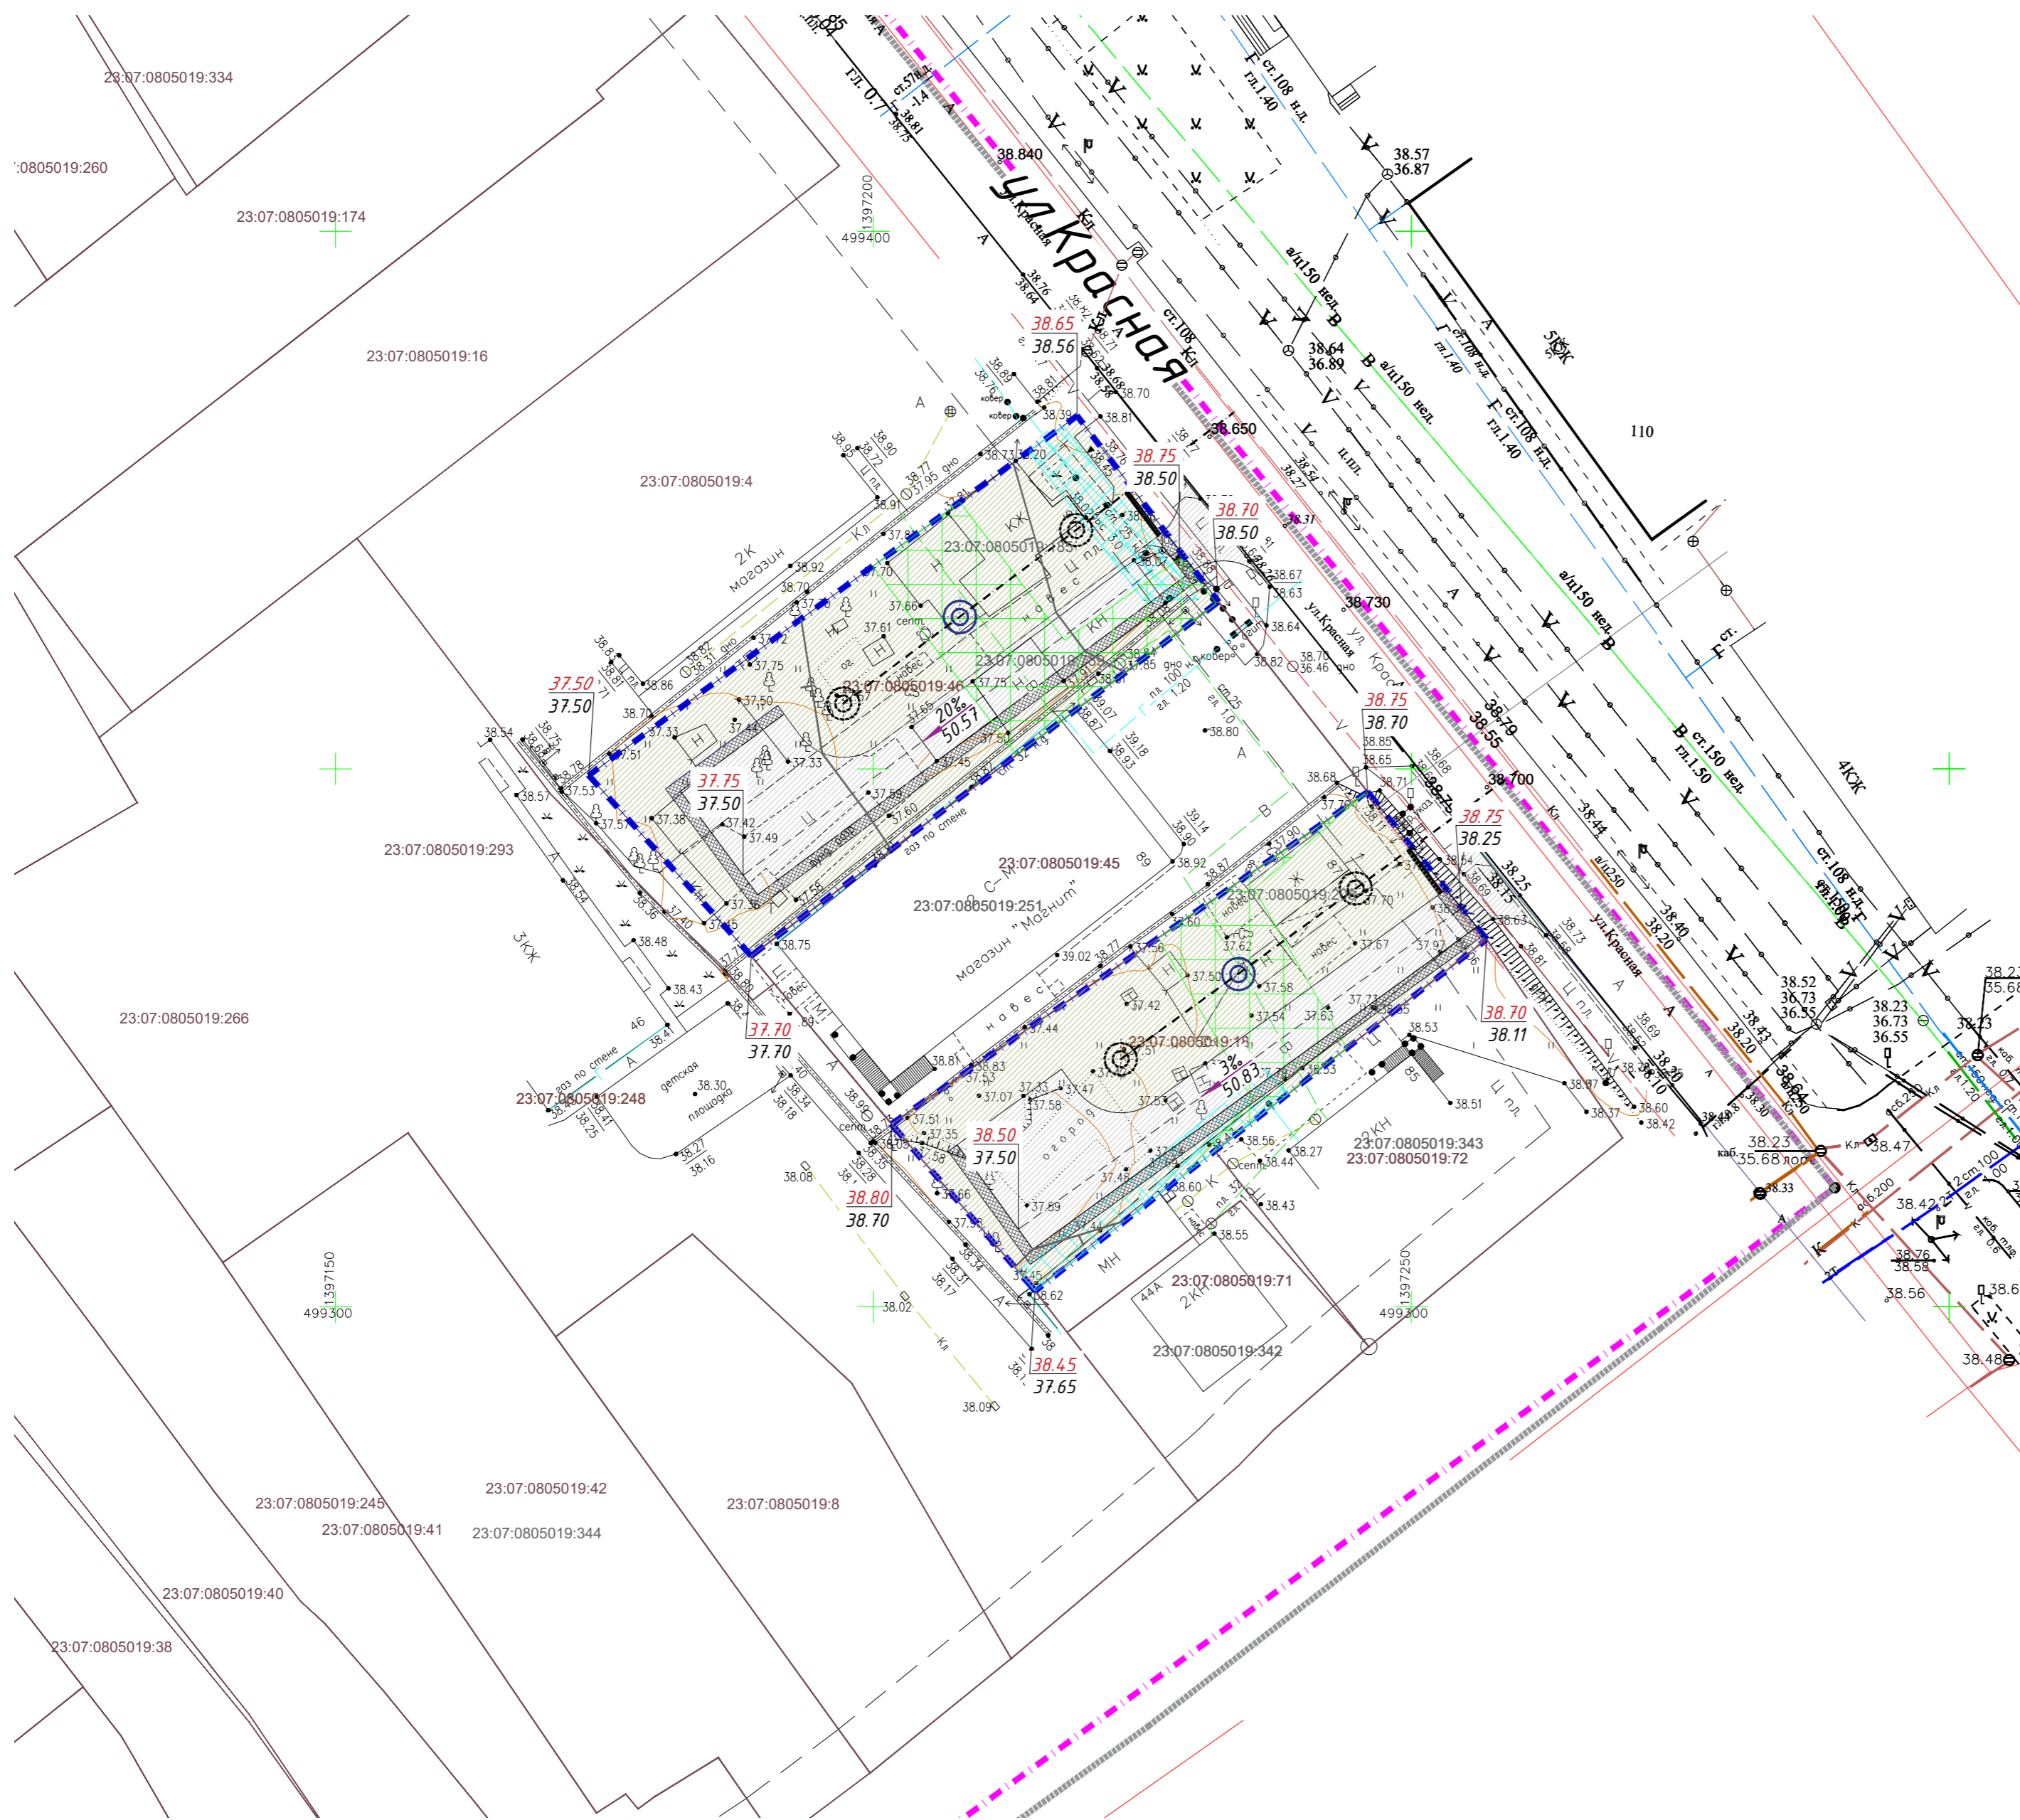

- УСЛОВНЫЕ ОБОЗНАЧЕНИЯ**
- Границы территории, в отношении которой осуществляется подготовка проекта планировки
 - Границы зон планируемого размещения линейных объектов местного значения / земельные участки, подлежащие изъятию
 - 38.80
38.11 Существующие и директивные (проектные) отметки поверхности
 - 3%
50.83 Проектный продольный уклон
 - Озеленение
 - Дорожное покрытие
 - Зона размещения существующего газопровода в границах территории, в отношении которой осуществляется подготовка проекта планировки, в соответствии с данными топографической съемки
 - Зона размещения существующего водопровода в границах территории, в отношении которой осуществляется подготовка проекта планировки, в соответствии с данными топографической съемки

Примечание:
В случае невозможности соблюдения минимальных расстояний по горизонтали (в свету) от подземных инженерных сетей до зданий и сооружений в соответствии со Сводом правил СП 42.13330.2016 "Градостроительство. Планировка и застройка городских и сельских поселений". Актуализированная редакция СНиП 2.07.01-89* (утв. приказом Министерства строительства и жилищно-коммунального хозяйства РФ от 30.12.2016 г. № 1034/пр) (с изменениями и дополнениями) предусмотреть демонтаж существующих инженерных сетей на стадии архитектурно-строительного проектирования.

Согласовано
 Инв. № подл.
 Листы в докум.
 Всего листов

06.2024-ППТ.									
Документация по планировке территории (проект планировки) в границах кадастрового квартала 23:07:0805019									
Изм.	Кол.чл.	Лист	№ док.	Подпись	Дата	Проект межевания территории (материалы по обоснованию)	Стадия	Лист	Листов
	ГИП	Заливацкий			07.24		ППТ	3	5
Разраб.	Чужинова				07.24	Схема вертикальной планировки территории М 1:500	ООО "ПАРТНЕР"		