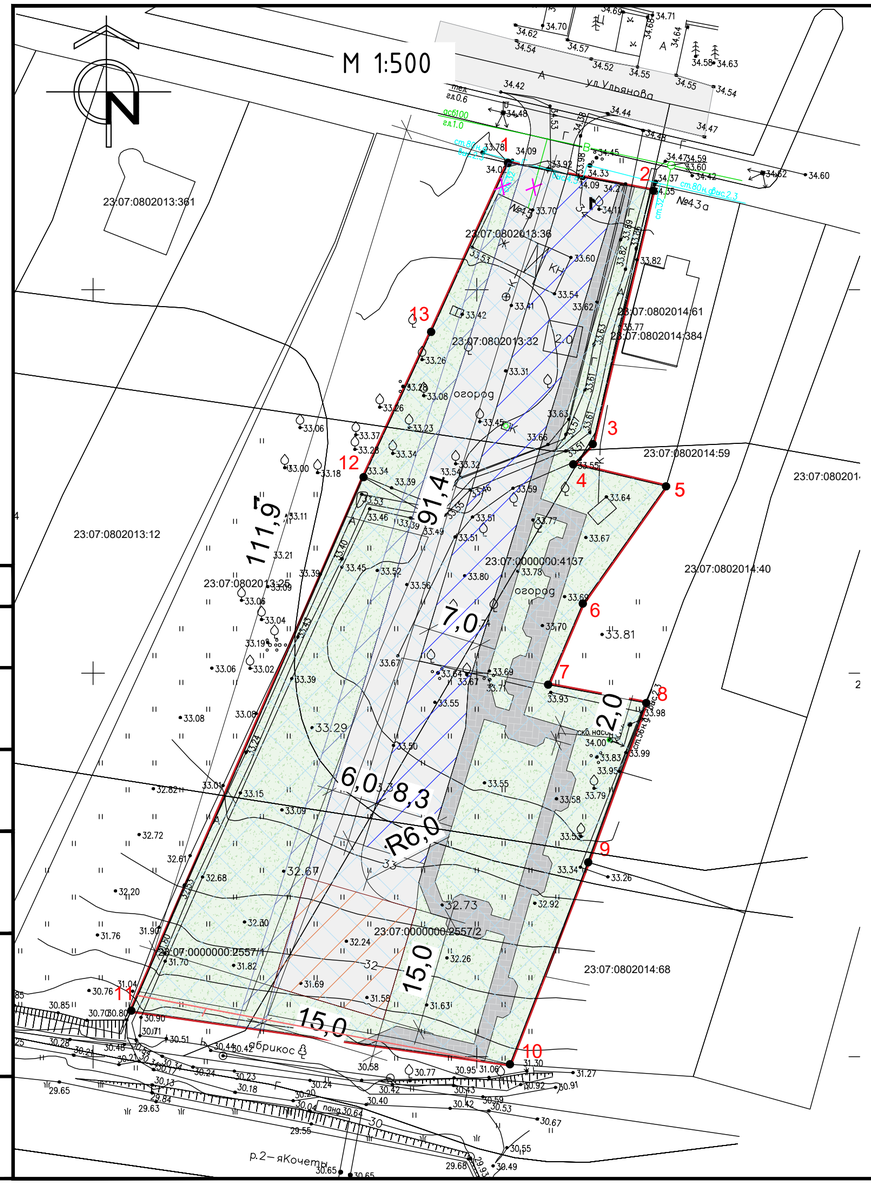

УСЛОВНЫЕ ОБОЗНАЧЕНИЯ

- Границы территории, в отношении которой осуществляется подготовка проекта планировки
- Газон, озеленение
- Асфальтовое покрытие
- Тротуарное покрытие
- Зона под инженерные сети для обеспечения улично-дорожной сети
- Зона под под парковку автотранспорта в количестве 28 м/мест, 6 из них для МГН
- Зона планируемого размещения объектов капитального строительства (автомобильная дорога, сети инженерно-технического обеспечения)
- Разворотная площадка
- 5 – Характерная точка образуемого земельного участка
- Демонтируемые инженерные сети

Примечания:

1. Подводящие инженерные сети (газопровод, водопровод) к объекту капитального строительства – жилому дому с КН 23:07:0802013:36 препятствуют прокладке проектируемой автомобильной дороги и подлежат демонтажу.
2. Места размещения объектов капитального строительства (автомобильной дороги, сети инженерно-технического обеспечения), проектируемых в составе линейного объекта, подлежат уточнению при архитектурно-строительном проектировании, но не могут выходить за границы зон планируемого размещения таких объектов, установленных проектом планировки территории. В случае если для размещения линейных объектов требуется образование земельных участков, границы зон планируемого размещения линейных объектов устанавливаются в соответствии с нормами отвода земельных участков для конкретных видов линейных объектов.
3. Линейные объекты, подлежащие реконструкции в связи с изменением их местоположения отсутствуют.
4. Тупиковые проезды должны быть протяженностью не более 150 м и заканчиваться разворотными площадками с размерами не менее чем 15х15 м, обеспечивающими возможность разворота мусоровозов, уборочных и пожарных автомобилей

Перечень координат характерных точек границ зоны планируемого размещения линейного объекта

Координаты в МСК-23

№ точки	X <*>	Y <*>
1	501516.540000	1397554.060000
2	501512.910000	1397573.010000
3	501479.870000	1397565.120000
4	501477.230000	1397562.570000
5	501474.360000	1397574.670000
6	501459.080000	1397563.820000
7	501448.510000	1397559.300000
8	501446.120000	1397572.090000
9	501425.340000	1397564.520000
10	501398.980000	1397554.320000
11	501406.000000	1397504.980000
12	501475.560000	1397535.250000
13	501494.500000	1397544.060000
1	501516.540000	1397554.060000

Согласовано

Взам. инв. №

Подп. и дата

Инв. № подл.

Изм.	Кол.уч	Лист	Nдок.	Подп.	Дата	П-005-129-2024-ДПТ			
						Документация по планировке территории (проект планировки и проект межевания) в границах кадастровых кварталов 23:07:0802014, 23:07:0802013 для размещения объекта местного значения			
Разраб.		Чужинова			07.2024	Проект планировки территории. Графическая часть	Стадия	Лист	Листов
							ППТ	2	
ГИП		Заливадний			07.2024	Чертеж зоны планируемого размещения линейного объекта	ООО "Партнер"		