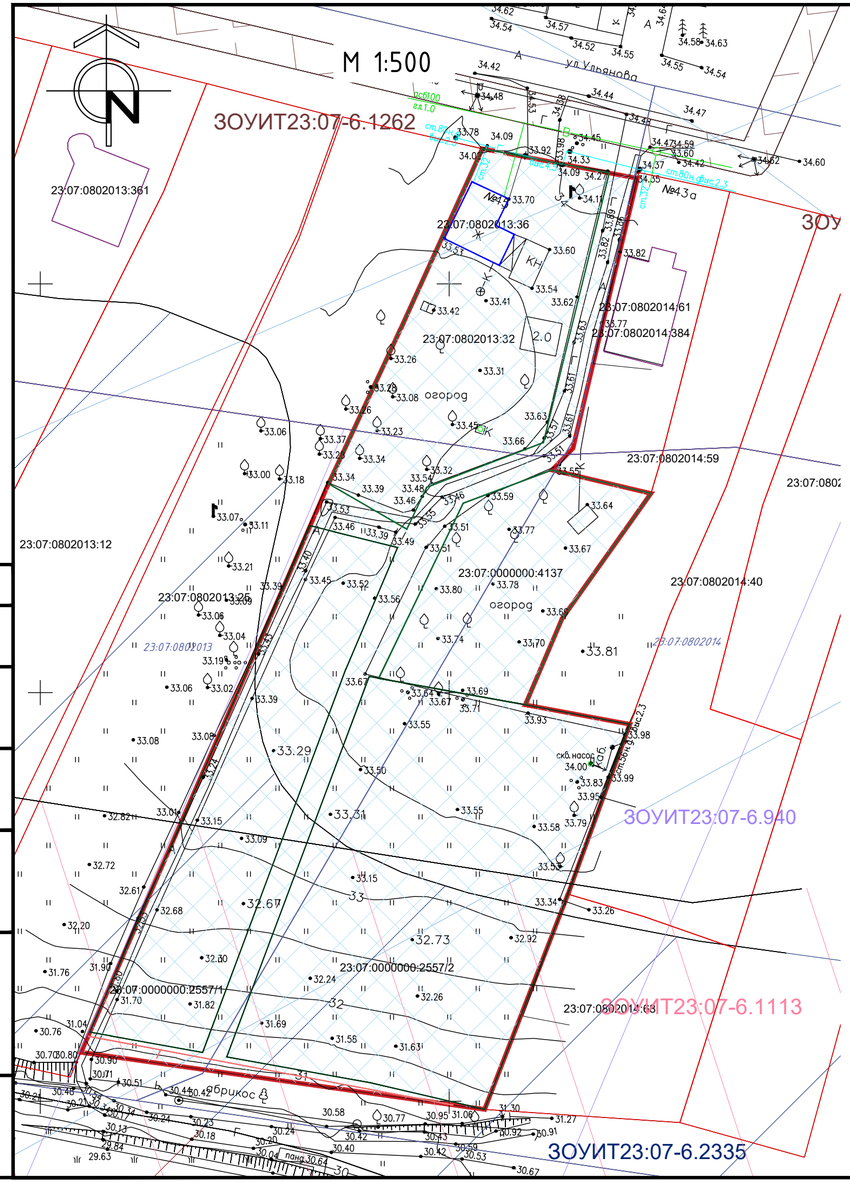

Сведения о наличии ЗОУИТ		
10А.1	Зоны охраны объектов культурного наследия	вне границ
10А.2	Защитная зона объектов культурного наследия	вне границ
10А.3	Охранная зона объектов электроэнергетики (объектов электросетевого хозяйства и объектов по производству электрической энергии)	вне границ
10А.4	Охранная зона железных дорог	вне границ
10А.5	Придорожные полосы автомобильных дорог	вне границ
10А.6	Охранная зона трубопроводов (газопроводов, нефтепроводов и нефтепродуктопроводов, аммиакопроводов)	в границах охранной зоны газпровода низкого давления
10А.7	Охранная зона линий и сооружений связи	вне границ
10А.8	Приаэродромная территория	вне границ
10А.9	Зона охраняемого объекта	вне границ
10А.10	Зона охраняемого военного объекта, охранная зона военного объекта, запретные и специальные зоны, устанавливаемые в связи с размещением указанных объектов	вне границ
10А.11	Охранная зона особо охраняемой природной территории (государственного природного заповедника, национального парка, природного парка, памятника природы)	вне границ
10А.12	Охранная зона стационарных пунктов наблюдений за состоянием окружающей среды, ее загрязнением	вне границ
10А.13	Водоохранная (рыбоохранная) зона	в границе водоохранной зоны реки 1-я Кочеты ЗОУИТ23:07-6.940
10А.14	Прибрежная защитная полоса	в границе прибрежно защитной полосы реки 1-я Кочеты ЗОУИТ23:07-6.1113
10А.15	Округ санитарной (горно-санитарной) охраны лечебно- оздоровительных местностей, курортов и природных лечебных ресурсов	вне границ
10А.16	Зоны санитарной охраны источников питьевого и хозяйственно-бытового водоснабжения, а также устанавливаемые в случаях, предусмотренных Водным кодексом Российской Федерации, в отношении подземных водных объектов зоны специальной охраны	в границах третьего пояса зоны санитарной охраны источника водоснабжения
10А.17	Зоны затопления и подтопления	в зоне подтопления территории ст. Динская Динского сельского поселения, п. Агроном, п. Зарождение и п. Кочетинский Мичуринского сельского поселения Динского района Краснодарского края при половодьях и паводках р. 1-я Кочеты и р. 2-я Кочеты 1% обеспеченности ЗОУИТ23:07-6.2335
10А.18	Санитарно-защитная зона	вне границ
10А.19	Зона ограничений передающего радиотехнического объекта, являющегося объектом капитального строительства	вне границ
10А.20	Охранная зона пунктов государственной геодезической сети, государственной нивелирной сети и государственной гравиметрической сети	вне границ
10А.21	Зона наблюдения	вне границ
10А.22	Зона безопасности с особым правовым режимом	вне границ
10А.23	Рыбоохранная зона озера Байкал	вне границ
10А.24	Рыбохозяйственная заповедная зона	вне границ
10А.25	Зона минимальных расстояний до магистральных или промышленных трубопроводов (газопроводов, нефтепроводов и нефтепродуктопроводов, аммиакопроводов)	вне границ
10А.26	Охранная зона гидроэнергетического объектаф	вне границ
10А.27	Охранная зона объектов инфраструктуры метрополитена	вне границ
10А.28	Охранная зона тепловых сетей	вне границ

УСЛОВНЫЕ ОБОЗНАЧЕНИЯ

- Границы территории, в отношении которой осуществляется подготовка проекта планировки.
- Зона планируемого размещения объектов капитального строительства (автомобильная дорога, сети инженерно-технического обеспечения)
- Границы земельных участков
- Объекты капитального строительства
- Границы кадастрового квартала
- 23:07:0802014 23:07:0802013 – Номер кадастрового квартала
- Объект капитального строительства - жилой дом с КН 23:07:0802013:36 подлежащий изъятию
- Земельный участок с КН 23:07:0802013:32 подлежащий изъятию
- Земельный участок с КН 23:07:0000000:4137 подлежащий изъятию
- Земельный участок с КН 23:07:0000000:2557 подлежащий изъятию
- ЗОУИТ23:07-6.940 Водоохранная зона реки 1-я Кочеты
- ЗОУИТ23:07-6.1113 Прибрежная защитная полоса реки 1-я Кочеты
- ЗОУИТ23:07-6.1386 Охранная зона электросетевого хозяйства ВЛ-0,4 кВ ТП Д-7-1036
- ЗОУИТ23:07-6.1262 Охранная зона воздушной линии электропередачи ВЛ-0,4 кВ ТП Д-7-1077
- ЗОУИТ23:07-6.2335 Зона подтопления территории ст. Динская Динского сельского поселения, п. Агроном, п. Зарождение и п. Кочетинский Мичуринского сельского поселения Динского района Краснодарского края при половодьях и паводках р. 1-я Кочеты и р. 2-я Кочеты 1% обеспеченности
- ЗОУИТ23:07-6.2334 Зона затопления территории ст. Динская Динского сельского поселения, п. Агроном, п. Зарождение и п. Кочетинский Мичуринского сельского поселения Динского района Краснодарского края при половодьях и паводках р. Кочеты 1-я и р. Кочеты 2-я 1% обеспеченности

Примечание:
1. Территория, применительно к которой подготавливается проект межевания расположена в границах населенного пункта станицы Динской Динского сельского поселения Динского района Краснодарского края (Реестровый номер: 23:07-4.19);
2. Границы публичных сервитутов, установленных в соответствии с законодательством Российской Федерации – отсутствуют;
3. Границы публичных сервитутов, подлежащих установлению в соответствии с законодательством Российской Федерации – отсутствуют;
4. Границы зон с особыми условиями использования территорий, подлежащие установлению, изменению в связи с размещением линейных объектов – отсутствуют;
5. Границы зон с особыми условиями использования территорий, подлежащие установлению, изменению в связи с размещением линейных объектов, подлежащих реконструкции в связи с их переносом из зон планируемого размещения линейных объектов либо в границах зон планируемого размещения линейных объектов – отсутствуют;
6. Границы особо охраняемых природных территорий – отсутствуют;
7. Границы территорий объектов культурного наследия, включенных в единый государственный реестр объектов культурного наследия (памятников истории и культуры) народов Российской Федерации, границы территорий выявленных объектов культурного наследия – отсутствуют;
8. Границы лесничеств, участковых лесничеств, лесных кварталов, лесотаксационных выделов или частей лесотаксационных выделов – отсутствуют.

						П-005-129-2024-ДПТ			
Изм.	Кол.уч	Лист	Nдок.	Подп.	Дата	Документация по планировке территории (проект планировки и проект межевания) в границах кадастровых кварталов 23:07:0802014, 23:07:0802013 для размещения объекта местного значения			
Разраб.		Чужинова			07.2024	Проект межевания территории. Графическая часть	Стадия	Лист	Листов
							ПМТ	9	
ГИП		Заливадний			07.2024	Материалы по обоснованию проекта межевания территории	ООО "Партнер"		

Согласовано

Взам. инв. №

Подп. и дата

Инв. № подл.