
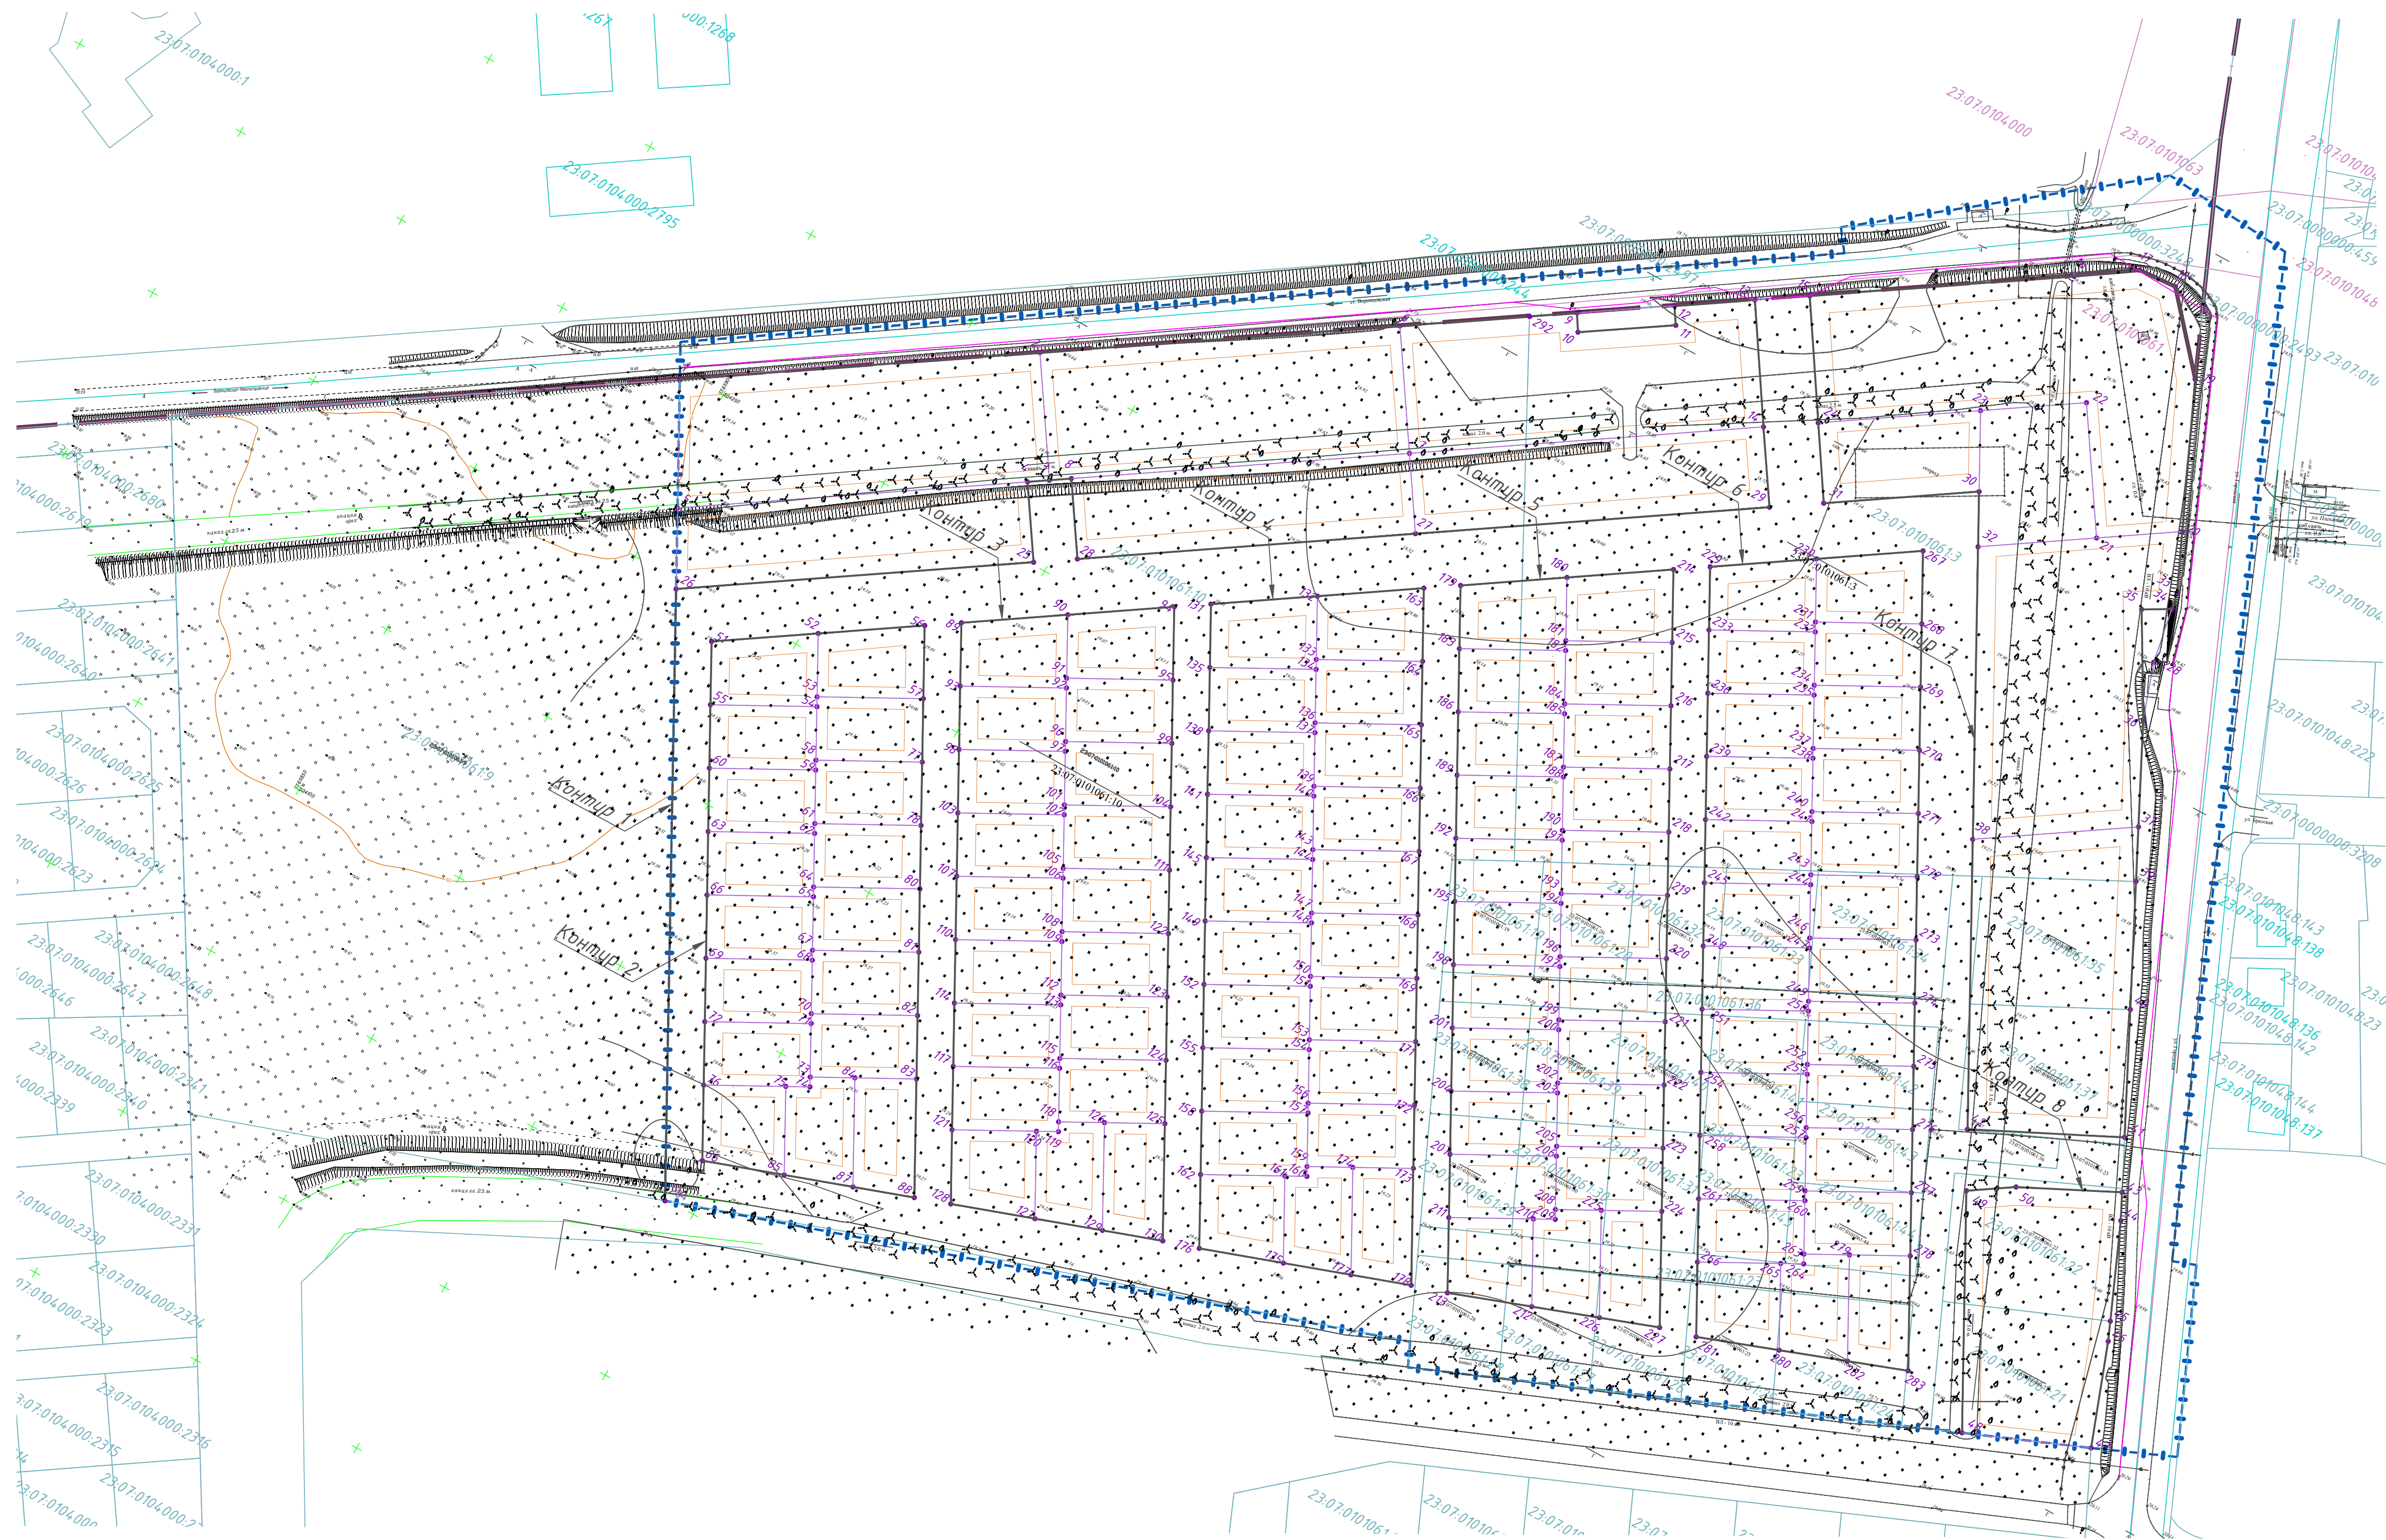


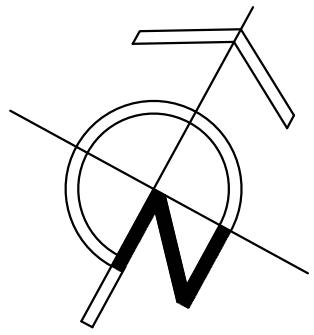


УСЛОВНЫЕ ОБОЗНАЧЕНИЯ

- Граница территории, в отношении которой осуществляется подготовка проекта планировки
- Утверждаемые красные линии
- Номера характерных поворотных точек границ образуемых земельных участков/Номера характерных точек утверждаемых красных линий
- Граница населенного пункта
- Граница кадастрового квартала
- Границы земельных участков в соответствии со сведениями ГКН
- Линия регулирования застройки/Граница зоны планируемого размещения объектов капитального строительства
- Границы образуемых земельных участков

*Список координат утверждаемых красных линий указан в текстовой части проекта планировки

						К-011-23.35-2023-ДПТ		
						Документация по планировке территории (проект планировки и проект межевания) в границах кадастрового квартала 23:07:0101061		
Изм.	Колуч.	Лист	Издк.	Подп.	Дата	Основная часть проекта планировки территории. Графическая часть	Стадия	Лист
Разраб.	Чукина				11.2024		ППТ	1
						Чертеж планировки территории. М 1:1000.	ООО "Капиталь"	
ГИП						Дудаков		11.2024

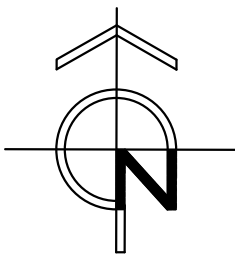

Фрагмент карты планировочной структуры территории
Нововеличковского сельского поселения. М 1:20000.



УСЛОВНЫЕ ОБОЗНАЧЕНИЯ	
ГРАНИЦЫ	
	Граница муниципального района
	Граница сельского поселения
	Граница населенного пункта
ФУНКЦИОНАЛЬНЫЕ ЗОНЫ	
Жилые зоны	
	Зона застройки индивидуальными жилыми домами
	Зона застройки малоэтажными жилыми домами (до 4 этажей, включая мансардный)
Общественно-деловые зоны	
	Зона специализированной общественной застройки
	Многофункциональная общественно-деловая зона
Производственные зоны, зоны инженерной и транспортной инфраструктуры	
	Производственная зона
	Зона инженерной инфраструктуры
	Зона транспортной инфраструктуры
Зоны сельскохозяйственного использования	
	Зона сельскохозяйственных угодий
	Производственная зона сельскохозяйственных предприятий
	Зона садоводства, огородничества
Зона рекреационного назначения	
	Зоны рекреационного назначения
	Зона озелененных территорий общего пользования (парки, сады, скверы, бульвары, городские леса)
	Зона отдыха
Зона режимных территорий	
	Зона режимных территорий
Зоны специального назначения	
	Зона кладбища
	Зона озелененных территорий специального назначения
	Зона складирования и захоронения отходов
Поверхностные водные объекты	
	Водотоки (река, ручей, канал)

ОБЪЕКТЫ КАПИТАЛЬНОГО СТРОИТЕЛЬСТВА	
Местного значения	
	Дошкольная образовательная организация
	Общеобразовательная организация
	Организация дополнительного образования
	Объект культурно-досугового (клубного) типа
	Объект спорта, включающий 2 и более спортивных сооружений (в т.ч. физкультурно-оздоровительный комплекс)
	Спортивное сооружение
	Обособленное структурное подразделение медицинской организации, оказывающее первичную медико-санитарную помощь
	Парк культуры и отдыха
	Объекты обеспечения пожарной безопасности
ТРАНСПОРТНАЯ ИНФРАСТРУКТУРА	
	Автомобильные дороги регионального или межмуниципального значения
	Автомобильные дороги местного значения
	Улицы в жилой застройке

Согласовано		
Взам. инд. №		
Подп. и дата		
Инв. № подл.		



						К-011-23.35-2023-ДПТ			
						Документация по планировке территории (проект планировки и проект межевания) в границах кадастрового квартала 23:07:0101061			
Изм.	Кол.уч	Лист	Ндок.	Подп.	Дата	Материалы по обоснованию проекта планировки территории. Графическая часть.	Стадия	Лист	Листов
Разраб.		Чужинова			11.2024		ППТ	1	6
						Фрагмент карты планировочной структуры территории Нововеличковского сельского поселения. М 1:20000.	ООО "Капиталь"		
ГИП		Дудаков			11.2024				

Согласовано

Взам. инв. №

Подп. и дата

Инв. № подл.

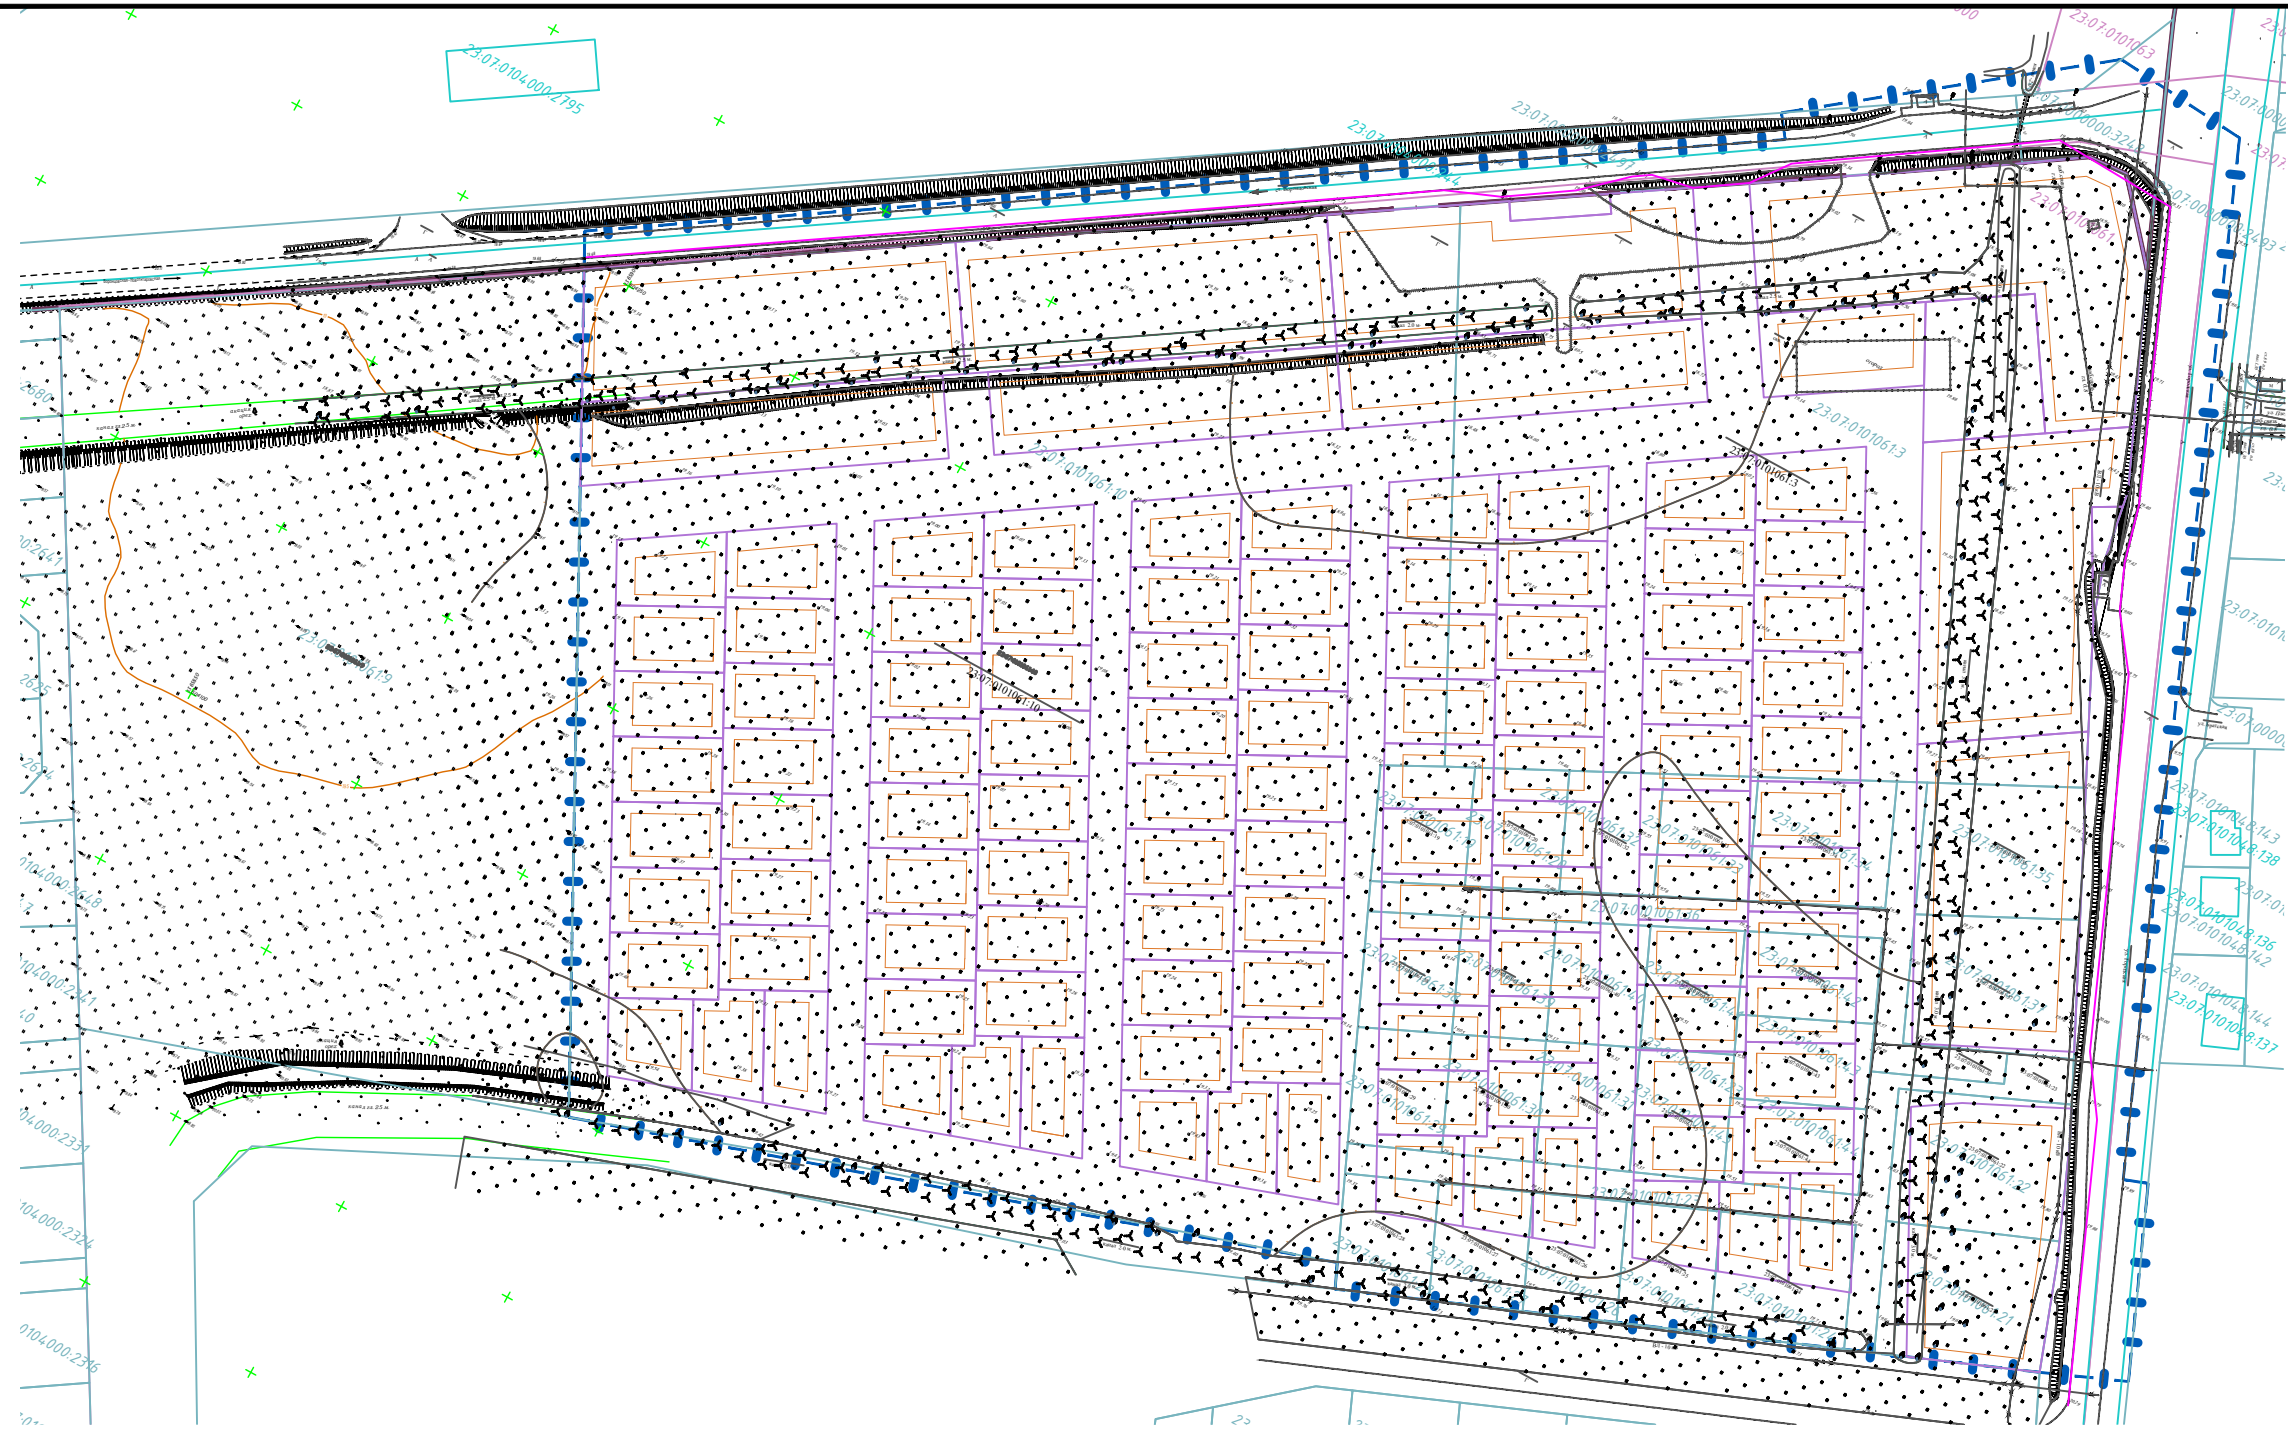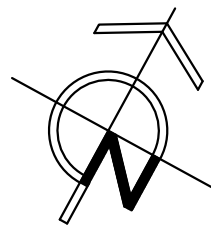


УСЛОВНЫЕ ОБОЗНАЧЕНИЯ

- Граница территории, в отношении которой осуществляется подготовка проекта планировки
- Граница населенного пункта
- Граница кадастрового квартала
- Границы земельных участков в соответствии со сведениями ГКН
- Границы объектов капитального строительства в соответствии со сведениями ГКН
- Линия регулирования застройки/Граница зоны планируемого размещения объектов капитального строительства
- Границы образуемых земельных участков

Примечание:

- Система координат местная (МСК-23).
- Линии застройки расположены на расстоянии 5м. от красных линий для объектов капитального строительства жилых и общественных зданий, и на расстоянии 10м. для объектов капитального строительства с назначением для начального, среднего общего образования.

						К-011-23.35-2023-ДПТ			
						Документация по планировке территории (проект планировки и проект межевания) в границах кадастрового квартала 23:07:0101061			
Изм.	Кол.уч	Лист	Ндок.	Подп.	Дата	Материалы по обоснованию проекта планировки территории. Графическая часть	Стадия	Лист	Листов
Разраб.		Чужинова			11.2024		ППТ	2	6
						Схема границ зон планируемого размещения объектов капитального строительства. Схема, существующих объектов капитального строительства. М 1:2000.	ООО "Капиталь"		
ГИП		Дудаков			11.2024				

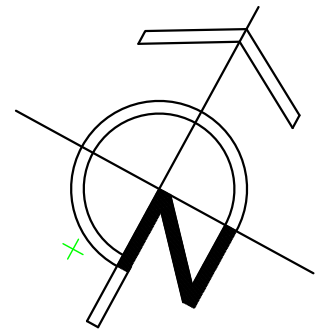

УСЛОВНЫЕ ОБОЗНАЧЕНИЯ

- Граница территории, в отношении которой осуществляется подготовка проекта планировки
- Границы образуемых земельных участков
- Проектируемая дорожная отметка
- Существующая дорожная отметка
- Проектируемые дорожные знаки
- Существующие дорожные знаки
- Направление движения транспортных средств
- Опора АОДЗ 3,0
- Г-образная опора КДЗ-6,1х6,4
- Асфальтовое покрытие
- Тротуарное покрытие/Места свободного движения пешеходов
- Спортивная площадка
- Озеленение
- Планируемые объекты капитального строительства жилого назначения
- Планируемые объекты капитального строительства коммерческого назначения
- Планируемые объекты капитального строительства дошкольной и общеобразовательной организации

СЕЧЕНИЕ 1-1


СЕЧЕНИЕ 2-2

СЕЧЕНИЕ 3-3

Часть проектируемой территории расположена в границах части (2 контур) придорожной полосы автомобильной дороги «ст-ца Нововеличковская – ст-ца Воронцовская» (ЗОНИТ 23-07-6.210). Пунктом 8.1 статьи 26 Федерального закона от 08.11.2007 г. № 257-ФЗ «Об автомобильных дорогах и о дорожной деятельности в Российской Федерации и о внесении изменений в отдельные законодательные акты Российской Федерации» установлено, что лица, осуществляющие строительство, реконструкцию в границах придорожных полос автомобильных дорог объектов капитального строительства, объектов, предназначенных для осуществления дорожной деятельности, объектов дорожного сервиса, установку рекламных конструкций, информационных щитов и указателей без разрешения на строительство, без предусмотренного частью 8 или 8.2 настоящей статьи согласия или с нарушением технических требований и условий, подлежащих обязательному исполнению, по требованию органа, уполномоченного на осуществление государственного строительного надзора, и (или) владельцев автомобильных дорог обязаны прекратить осуществление строительства, реконструкции объектов капитального строительства, установку рекламных конструкций, информационных щитов и указателей, осуществить снос незаконно возведенных объектов и сооружений и привести автомобильные дороги в первоначальное состояние. Таким образом, на стадии архитектурно-строительного проектирования объектов капитального строительства необходимо получение согласования на их размещение в придорожной полосе у собственника автомобильной дороги.

						К-011-23.35-2023-ДПТ			
						Документация по планировке территории (проект планировки и проект межевания) в границах кадастрового квартала 23:07:0101061			
Изм.	Колуч	Лист	Издк.	Подп.	Дата	Материалы по обоснованию проекта планировки территории. Графическая часть	Стадия	Лист	Листов
Разраб.			Чужикова		11.2024		ППТ	3	6
						Схема организации движения транспорта и пешеходов, схема организации улично-дорожной сети. М 1:1000.	ООО "Капиталь"		
ГИП	Дудаков				11.2024				


Схема границ зон с особыми условиями использования территории.
Схема границ территорий объектов культурного наследия. М 1:2000.

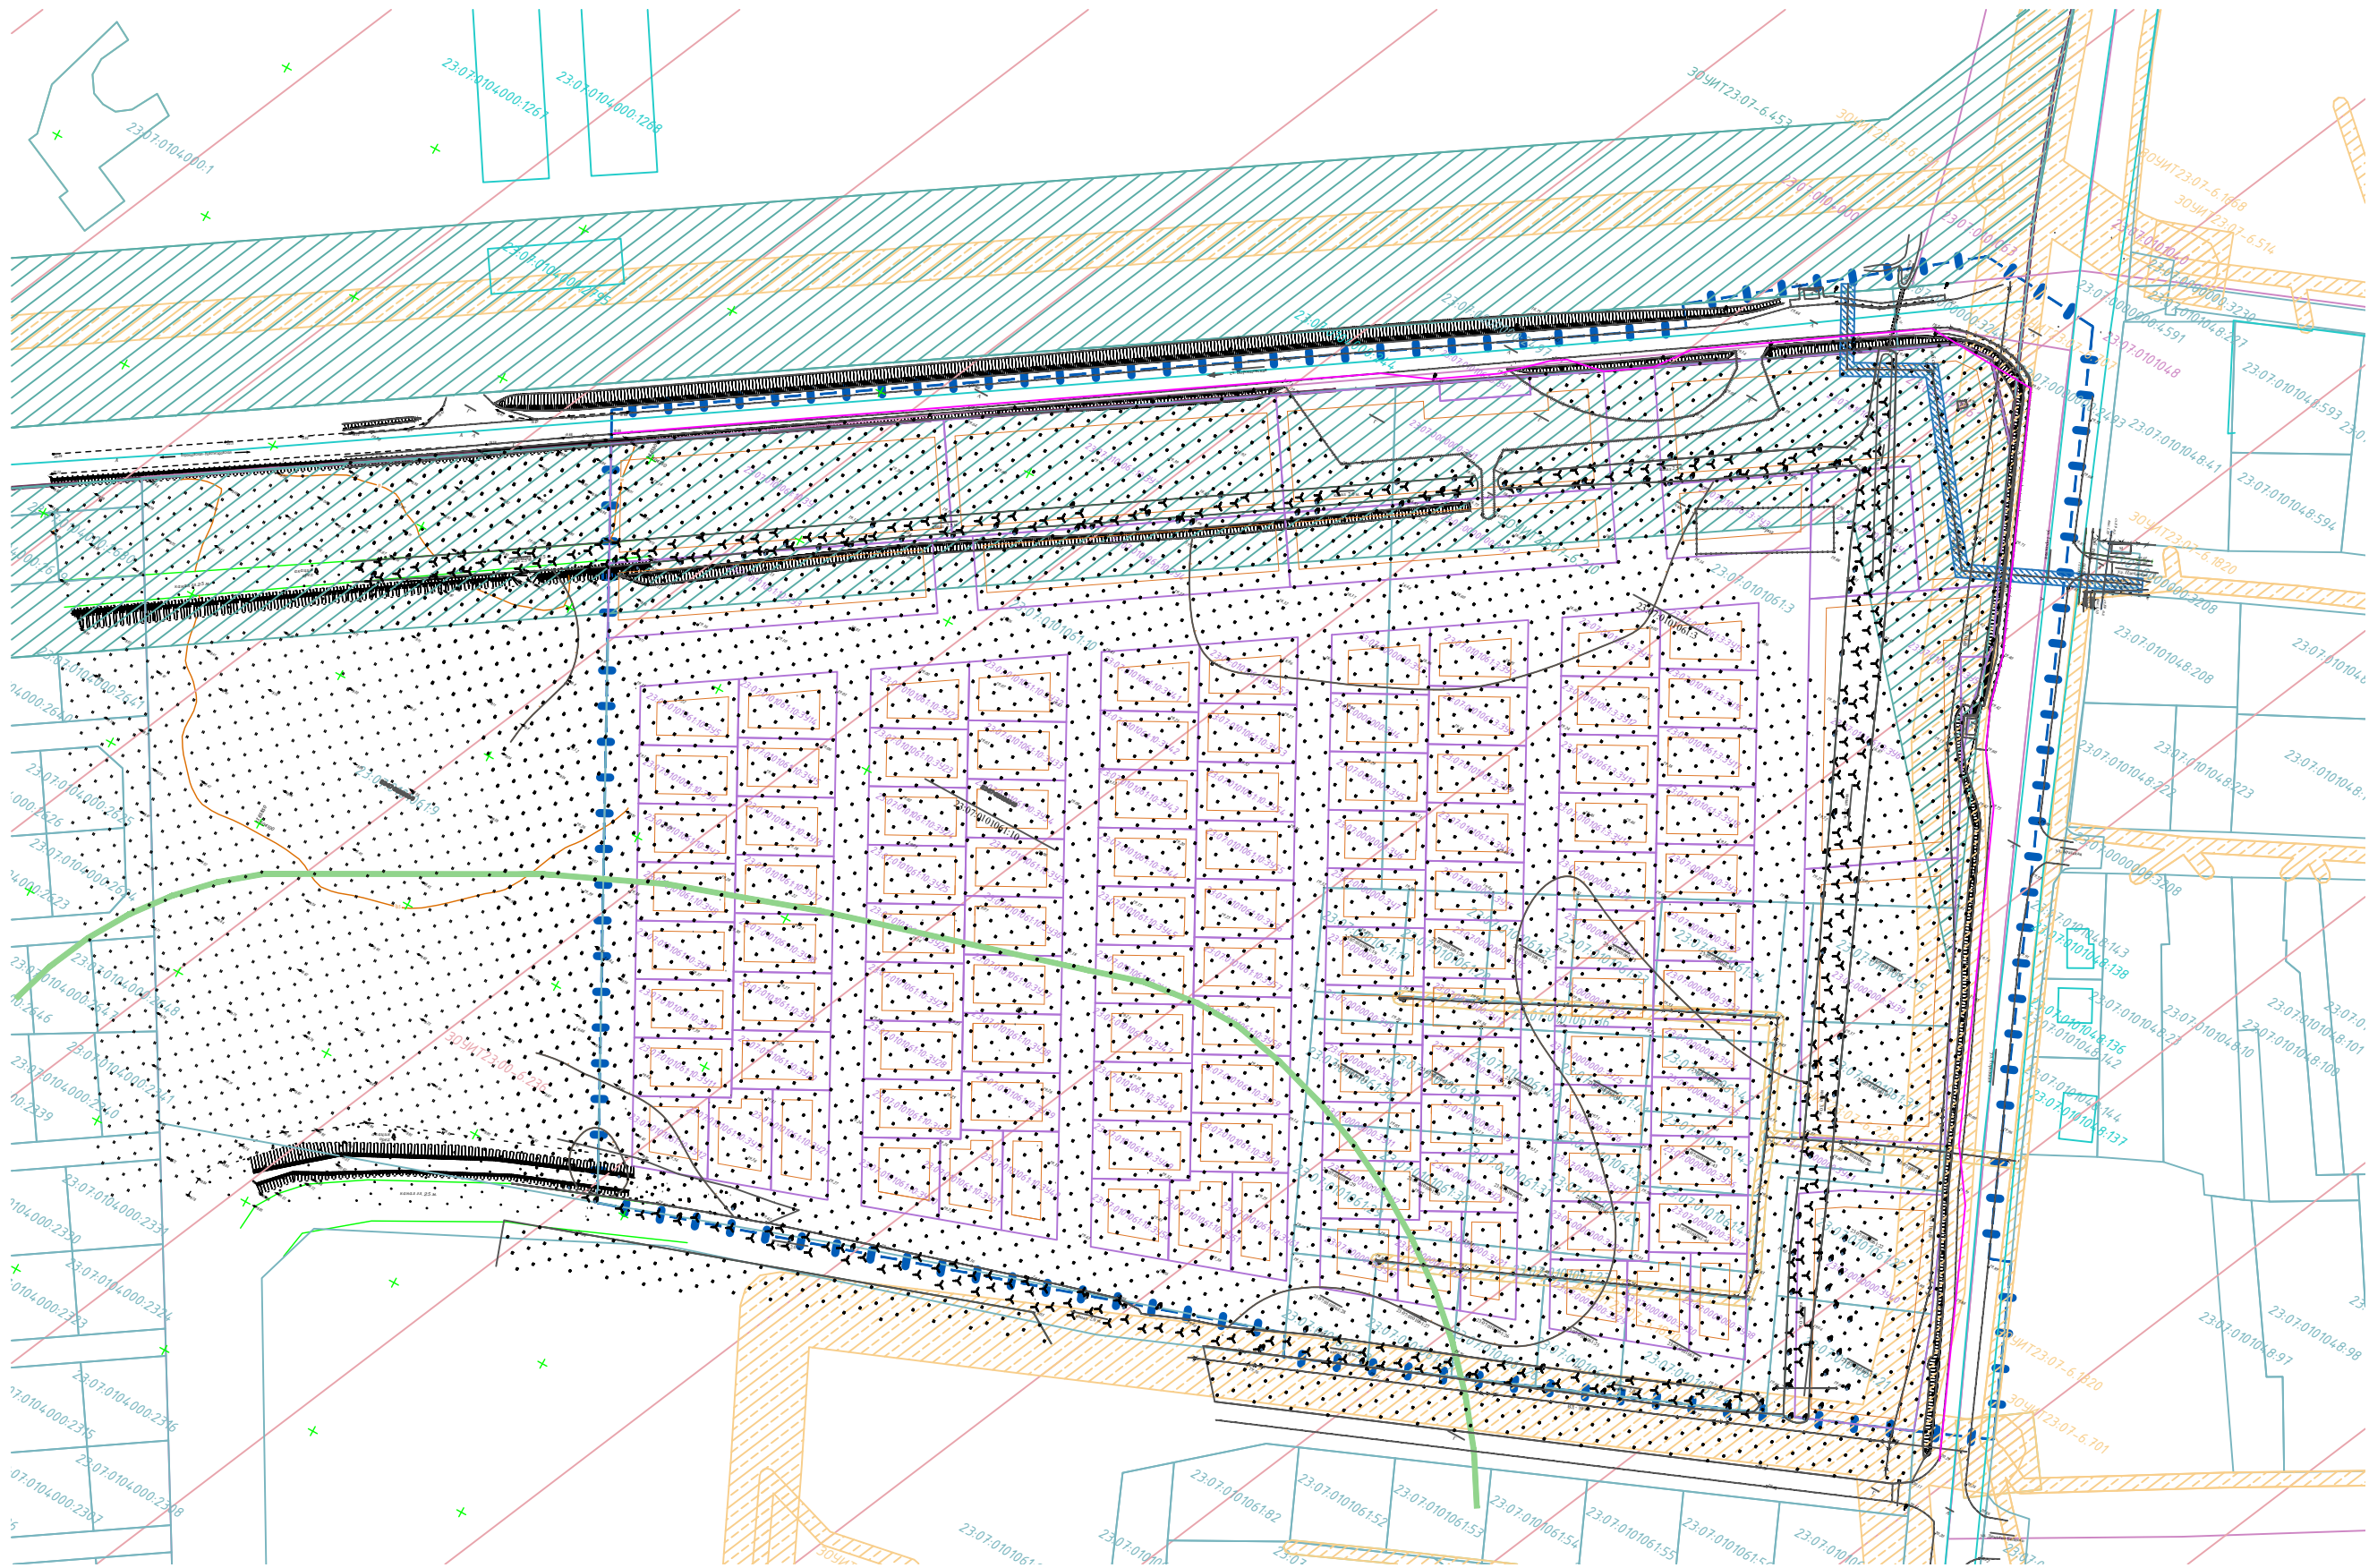

УСЛОВНЫЕ ОБОЗНАЧЕНИЯ

- Граница территории, в отношении которой осуществляется подготовка проекта планировки
- Утверждаемые красные линии
- Номера характерных поворотных точек границ образуемых земельных участков/Номера характерных точек утверждаемых красных линий
- Граница населенного пункта
- Граница кадастрового квартала
- Границы земельных участков в соответствии со сведениями ГКН
- Границы образуемых земельных участков
- Линия регулирования застройки/Граница зоны планируемого размещения объектов капитального строительства
- ЗОУИТ 23-00-6.236. Охранная зона с особыми условиями использования территории горного отвода "Прибрежно-Новотитаровский участок"
- ЗОУИТ 23-07-6.210. Границы части (2 контур) придорожной полосы автомобильной дороги «ст-ца Нововеличковская – ст-ца Воронцовская» на территории муниципального образования Динский район
- ЗОУИТ 23-07-6.707. Охранная зона ВЛ-10 кВ ТП НВ-11
- ЗОУИТ 23-07-6.2219. Охранная зона объекта ВЛ 0,4 кВ, л-3 от оп.№2/1 до оп.№2/9 НВ-11-939
- ЗОУИТ 23-07-6.1620. Охранная зона объекта ВЛ-0,4 кВ ТП НВ-11-939
- Охранная зона линии связи
- Санитарно-защитная зона предприятий, сооружений и иных объектов (ориентировочная (нормативная) зона) в соответствии с правилами землепользования и застройки Нововеличковского сельского поселения

СХЕМА ГРАНИЦ ТЕРРИТОРИЙ, ПОДВЕРЖЕННЫХ РИСКУ ВОЗНИКНОВЕНИЯ ЧС ПРИРОДНОГО И ТЕХНОГЕННОГО ХАРАКТЕРА.

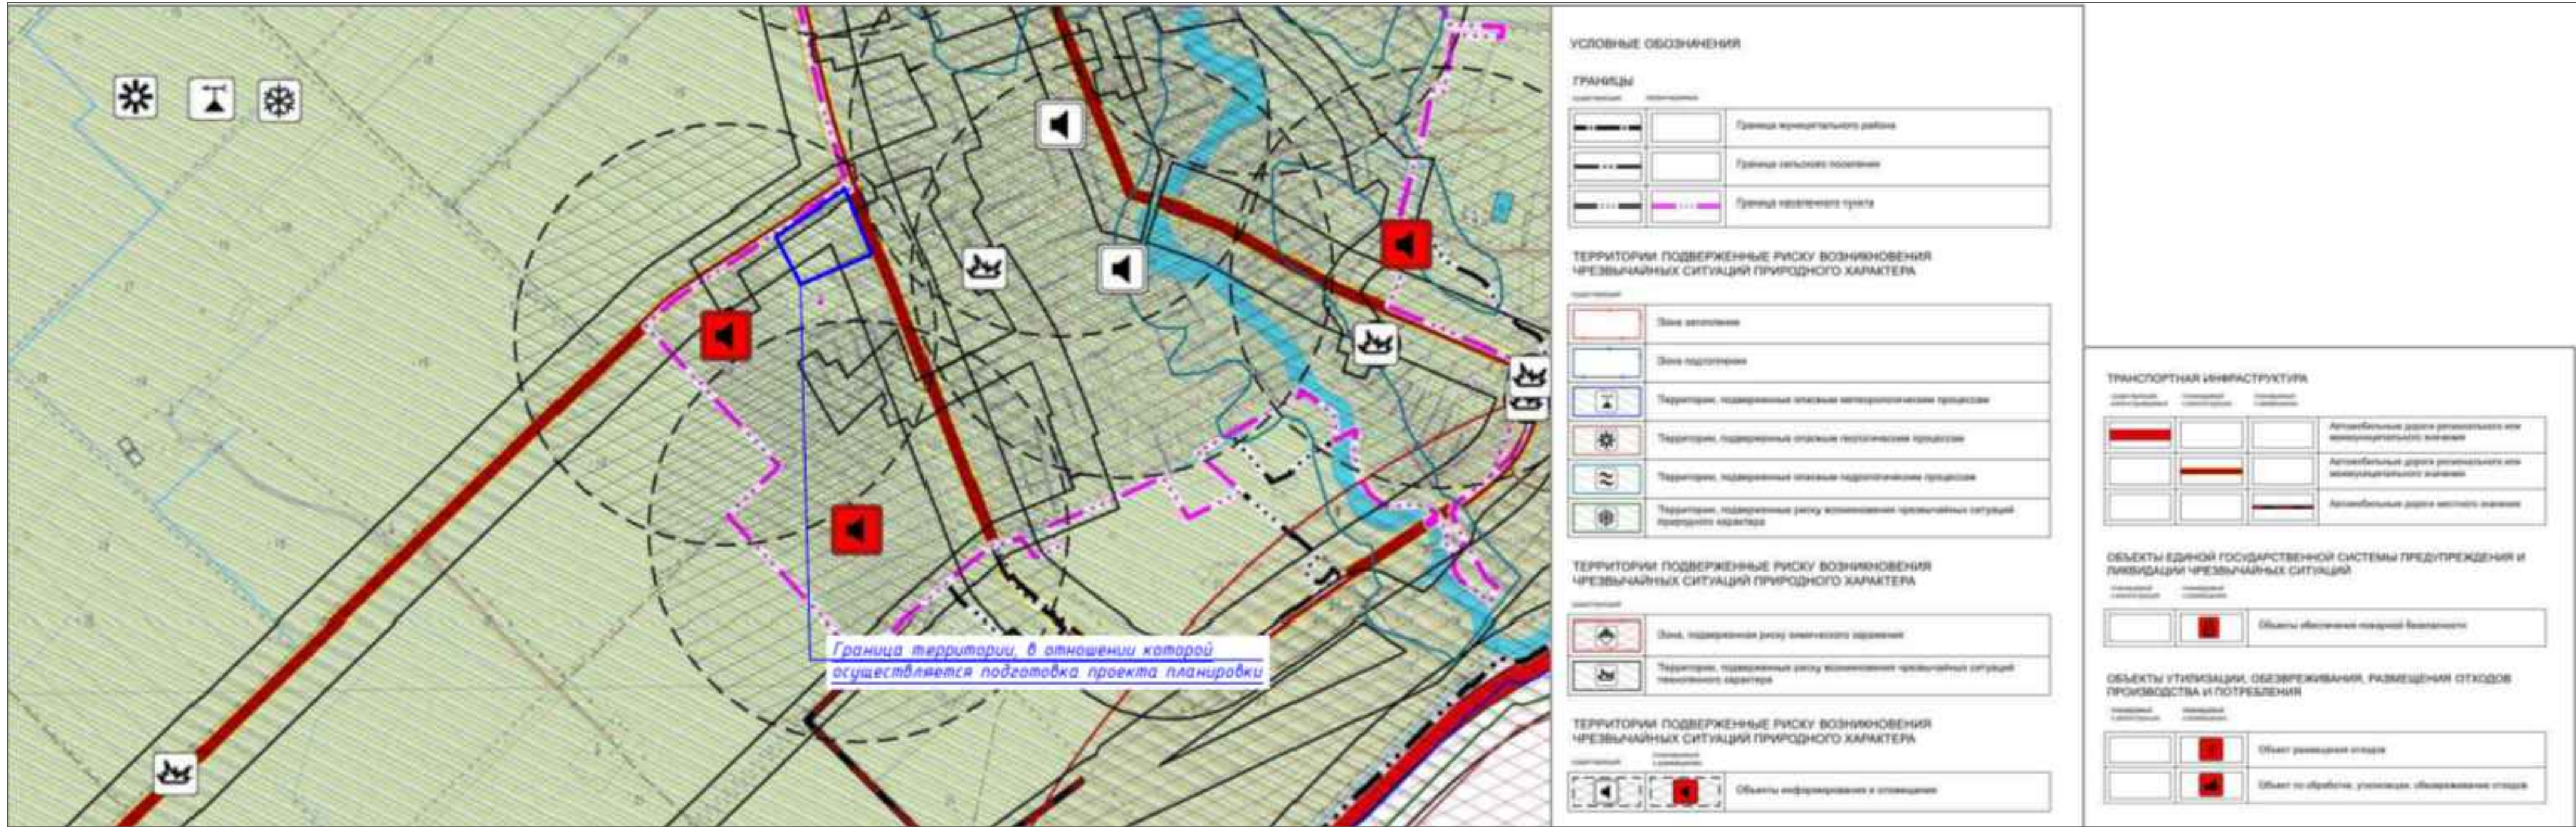






Сведения о наличии ЗОУИТ		
10 А.1	Зоны охраны объектов культурного наследия	вне границ
10 А.2	Защитная зона объектов культурного наследия	вне границ
10 А.3	Охранная зона объектов электроэнергетики (объектов электросетевого хозяйства и объектов по производству электрической энергии)	Охранная зона ВЛ-10 кВ ТП НВ-11 (ЗОУИТ 23-07-6.707)
10 А.4	Охранная зона железных дорог	вне границ
10 А.5	Придорожные полосы автомобильных дорог	Граница части (2 контур) придорожной полосы автомобильной дороги «ст-ца Нововеличковская – ст-ца Воронцовская» на территории муниципального образования Динский район (ЗОУИТ 23-07-6.210)
10 А.6	Охранная зона трубопроводов (газопроводов, нефтепроводов и нефтепродуктопроводов, аммиакопроводов)	вне границ
10 А.7	Охранная зона линий и сооружений связи	в соответствии с топографической съемкой в границах проекта расположена линия связи
10 А.8	Приаэродромная территория	вне границ
10 А.9	Зона охраняемого объекта	вне границ
10 А.10	Зона охраняемого военного объекта, охранная зона военного объекта, запретные и специальные зоны, устанавливаемые в связи с размещением указанных объектов	вне границ
10 А.11	Охранная зона особо охраняемой природной территории (государственного природного заповедника, национального парка, природного парка, памятника природы)	вне границ
10 А.12	Охранная зона стационарных пунктов наблюдений за состоянием окружающей среды, ее загрязнением	вне границ
10 А.13	Водоохранная (рыбоохранная) зона	вне границ
10 А.14	Прибрежная защитная полоса	вне границ
10 А.15	Округ санитарной (горно-санитарной) охраны лечебно- оздоровительных местностей, курортов и природных лечебных ресурсов	Охранная зона с особыми условиями использования территории горного отвода Прибрежно-Новотитаровский участок" (ЗОУИТ 23-00-6.236)
10 А.16	Зоны санитарной охраны источников питьевого и хозяйственно-бытового водоснабжения, а также устанавливаемые в случаях, предусмотренных Водным кодексом Российской Федерации, в отношении подземных водных объектов зоны специальной охраны	вне границ
10 А.17	Зоны затопления и подтопления	вне границ
10 А.18	Санитарно-защитная зона	вне границ
10 А.19	Зона ограничений передающего радиотехнического объекта, являющегося объектом капитального строительства	сведения отсутствуют
10 А.20	Охранная зона пунктов государственной геодезической сети, государственной нивелирной сети и государственной гравиметрической сети	сведения отсутствуют
10 А.21	Зона наблюдения	сведения отсутствуют
10 А.22	Зона безопасности с особым правовым режимом	сведения отсутствуют
10 А.23	Рыбоохранная зона озера Байкал	вне границ
10 А.24	Рыбохозяйственная заповедная зона	вне границ
10 А.25	Зона минимальных расстояний до магистральных или промышленных трубопроводов (газопроводов, нефтепроводов и нефтепродуктопроводов, аммиакопроводов)	сведения отсутствуют
10 А.26	Охранная зона гидроэнергетического объекта	вне границ
10 А.27	Охранная зона объектов инфраструктуры метрополитена	вне границ
10 А.28	Охранная зона тепловых сетей	сведения отсутствуют

						К-011-23-35-2023-ДПТ			
						Документация по планировке территории (проект планировки и проект межевания) в границах кадастрового квартала 23:07:0101061			
Изм.	Колуч.	Лист	Идок.	Подп.	Дата	Материалы по обоснованию проекта планировки территории. Графическая часть	Стадия	Лист	Листов
Разраб.		Чужикова			11.2024		ППТ	4	6
						Схема границ зон с особыми условиями использования территории. Схема границ территорий объектов культурного наследия № 12000. Схема границ территорий, подверженных риску возникновения ЧС природного и техногенного характера.	000 "Капиталь"		
ГИП									
		Дудко							

[illegible]

						К-011-23.35-2023-ДПТ			
						Документация по планировке территории (проект планировки и проект межевания) в границах кадастрового квартала 23:07:0101051			
Изм.	Колуч	Лист	Ндок.	Подп.	Дата	Материалы по обоснование проекта планировки территории. Графическая часть	Стадия	Лист	Листов
Разраб.		Чужинаова			11.2024		ППТ	5	6
						Планировочное решение застройки территории. М 1:2000.	ООО "Капиталь"		
ГИП		Дудяков			11.2024				

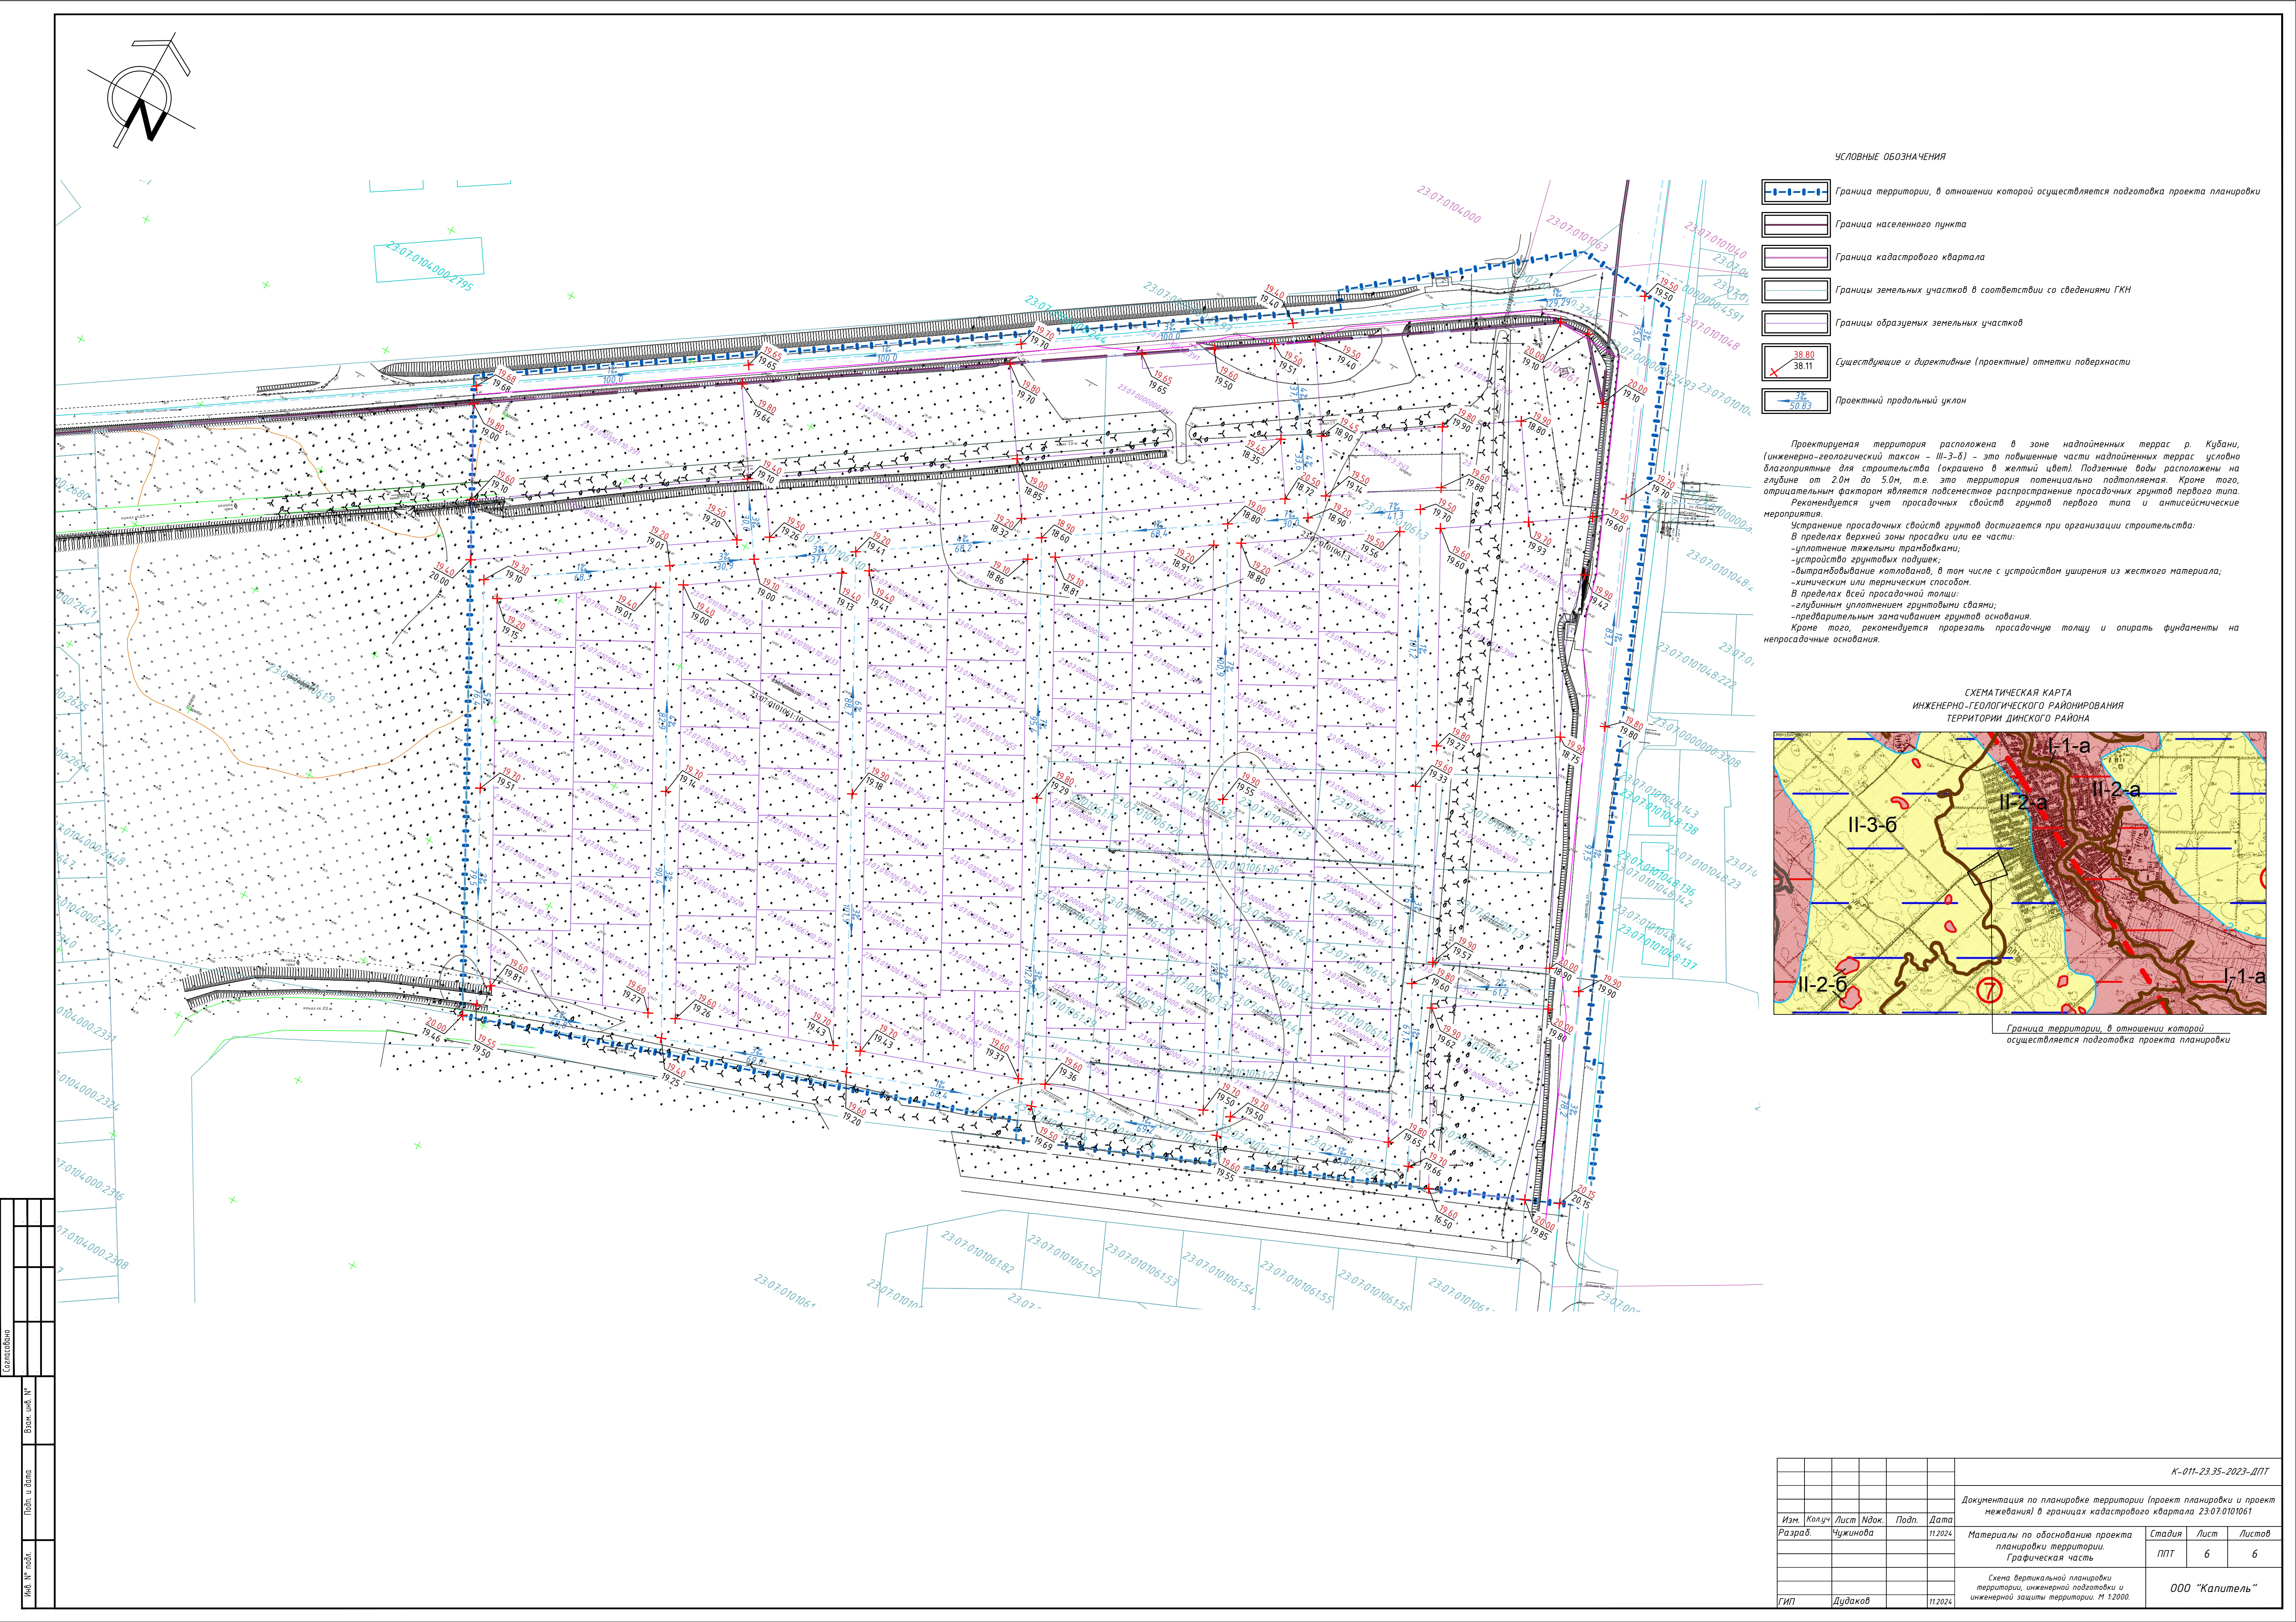

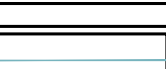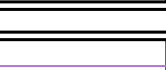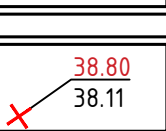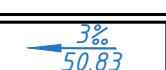	Граница территории, в отношении которой осуществляется подготовка проекта планировки
	Граница населенного пункта
	Граница кадастрового квартала
	Границы земельных участков в соответствии со сведениями ГКН
	Границы образуемых земельных участков
	Существующие и директивные (проектные) отметки поверхности
	Проектный продольный уклон

Проектируемая территория расположена в зоне надпойменных террас р. Кубань, (инженерно-геологический максон - III-3-8) - это повышение частей надпойменных террас условно благоприятные для строительства (окрашено в желтый цвет). Подземные воды расположены на глубине от 2,0м до 5,0м, т.е. это территория потенциально подтопляемая. Кроме того, отрицательным фактором является повсеместное распространение просадочных грунтов первого типа.

Рекомендуется учет просадочных свойств грунтов первого типа и антисейсмические мероприятия.

Устранение просадочных свойств грунтов достигается при организации строительства:

В пределах верхней зоны просадки или ее части:

- уплотнение тяжелыми трамбовками;
- устройство грунтовых подушек;
- втягивывание колошатов, в том числе с устройством уширения из жесткого материала;
- химическим или термическим способом.

В пределах всей просадочной толщи:

- глубинным уплотнением грунтовыми сваями;
- предварительным замачиванием грунтов осадения.



Кроме того, рекомендуется прорезать просадочную толщу и опирать фундаменты на непросадочные основания.

The map shows a study area with various zones labeled: I-1-a, II-1-a, II-2-a, II-3-6, II-2-6, and I-1-a. A grid system is overlaid on the map, and a scale bar is provided at the bottom. The study site (II-2-a) is highlighted with a red circle and a black box.

Граница территории, в отношении которой
осуществляется подготовка проекта планировки

[illegible]

						К-011-23.35-2023-ДПТ		
						Документация по планировке территории (проект планировки и проект межевания) в границах кадастрового квартала 23:07:0101061		
Изм.	Колуч	Лист	Индок	Подп.	Дата	Материалы по обоснованию проекта планировки территории.	Статья	Лист
Разраб.		Чужинаова			11.2024	Графическая часть	ППТ	6
						Схема вертикальной планировки территории, инженерной подготовки и инженерной защиты территории М 1:2000.	ООО "Капиталь"	
ГП		Дудаков			11.2024			

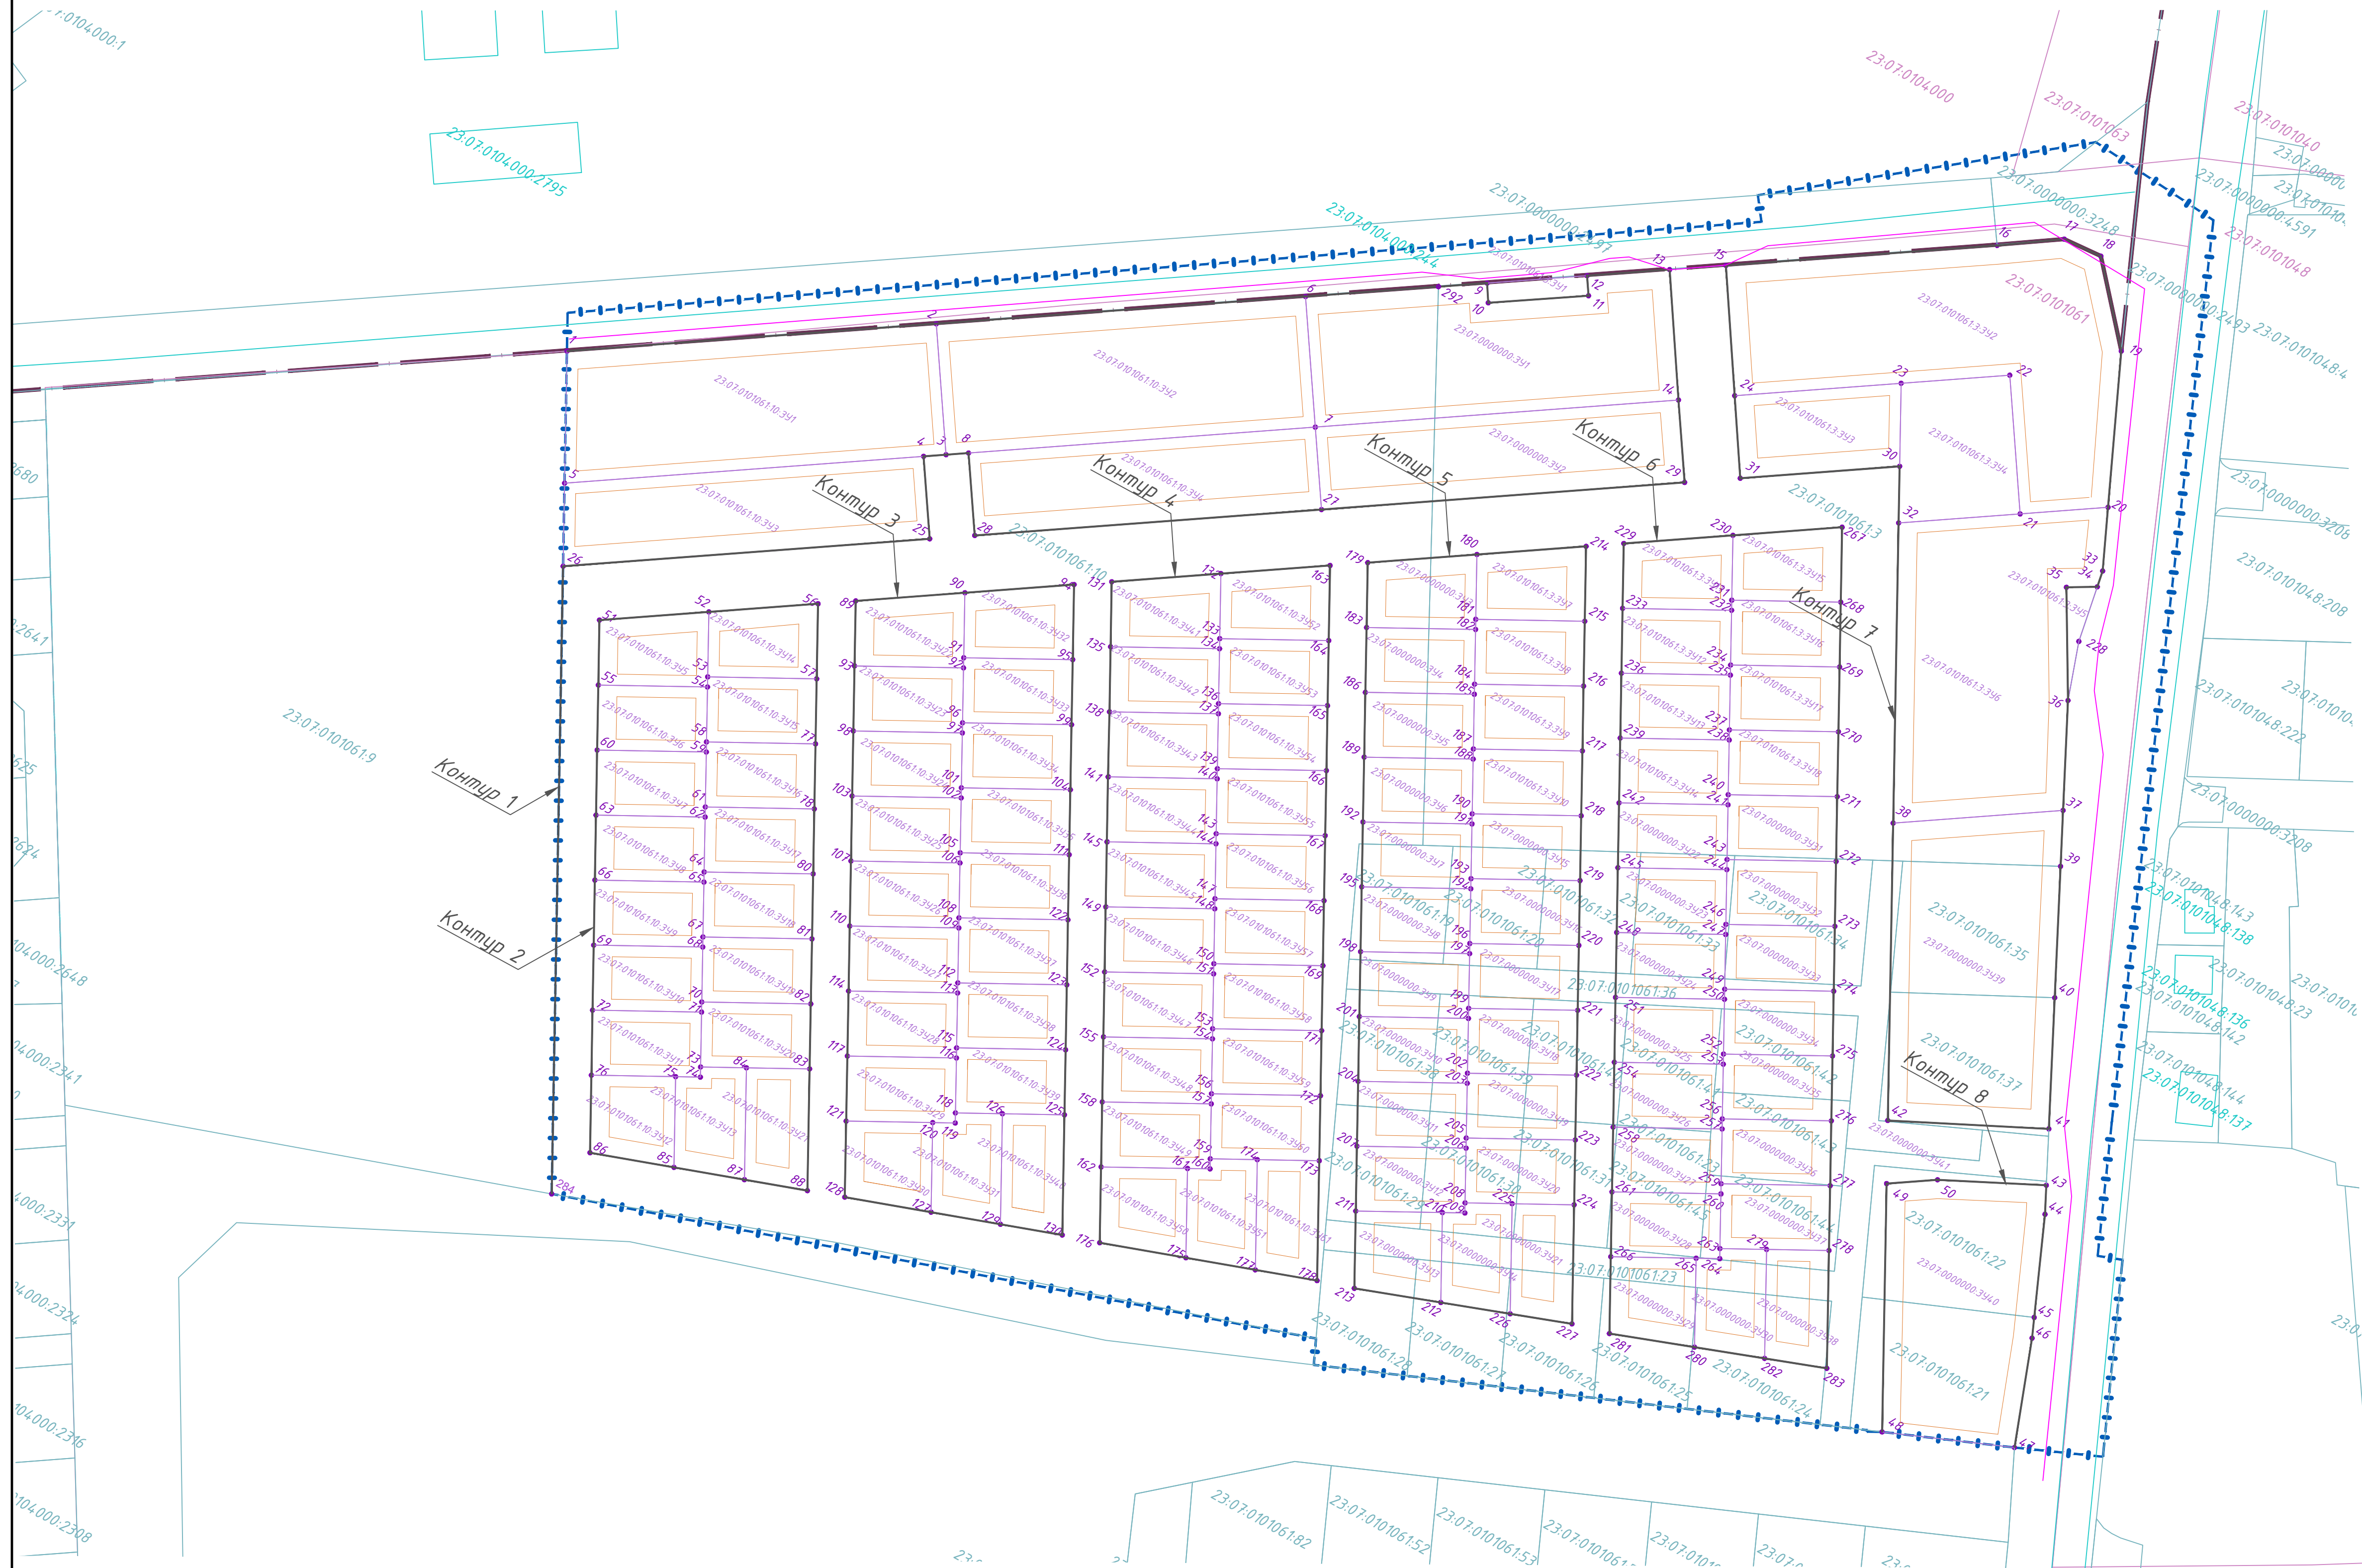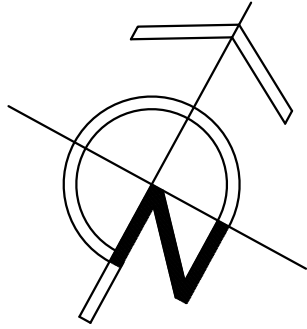

- УСЛОВНЫЕ ОБОЗНАЧЕНИЯ
- Граница территории, в отношении которой осуществляется подготовка проекта межевания
 - Утверждаемые красные линии
 - Номера характерных поворотных точек границ образуемых земельных участков/Номера характерных точек утверждаемых красных линий
 - Граница населенного пункта
 - Граница кадастрового квартала
 - Границы земельных участков в соответствии со сведениями ГКН
 - Линия регулирования застройки/Граница зоны планируемого размещения объектов капитального строительства
 - Границы образуемых земельных участков

							К-011-23.35-2023-ДПТ		
							Документация по планировке территории (проект планировки и проект межевания) в границах кадастрового квартала 23:07:0101061		
Изм.	Колуч.	Лист	Изд.	Подп.	Дата		Основная часть проекта межевания территории. Графическая часть	Стадия	Лист
Разраб.	Чуринова				11.2024			ПМТ	1
							Чертеж межевания территории. М 1:1000.	ООО "Капиталь"	
ГИП	Дудаков				11.2024				


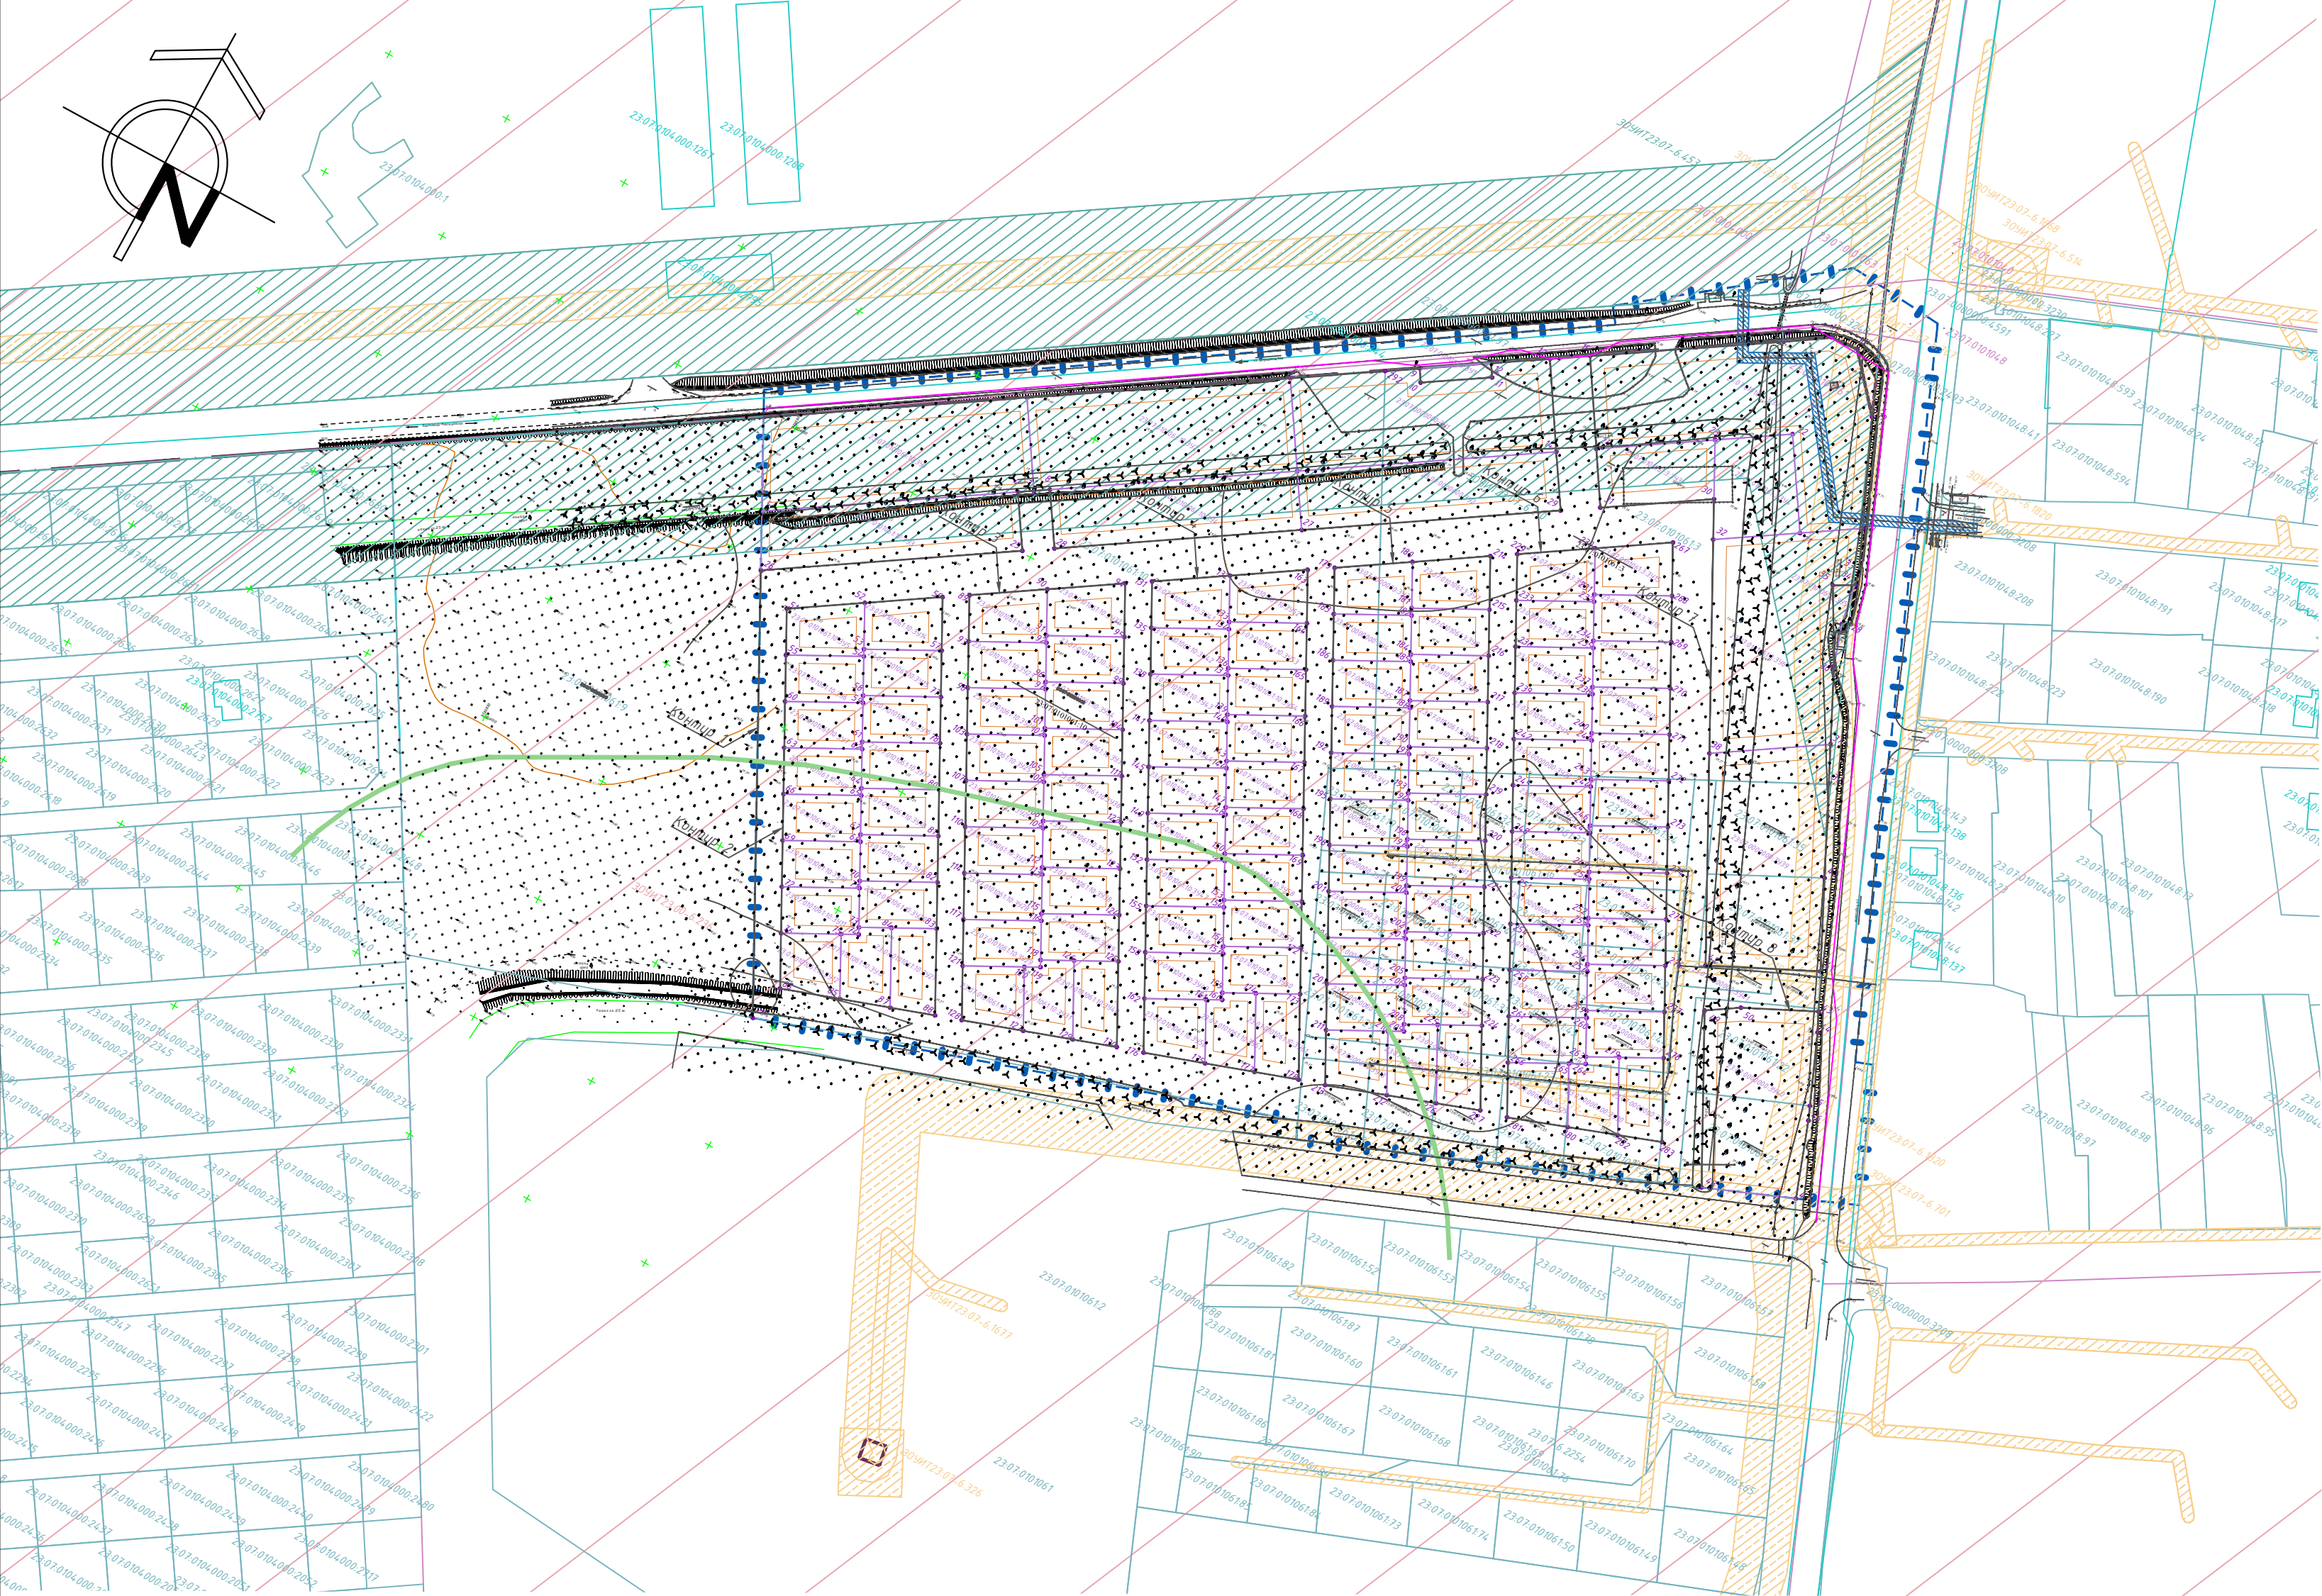


СХЕМА ГРАНИЦ ТЕРРИТОРИЙ, ПОДВЕРЖЕННЫХ РИСКУ ВОЗНИКНОВЕНИЯ ЧС ПРИРОДНОГО И ТЕХНОГЕННОГО ХАРАКТЕРА.

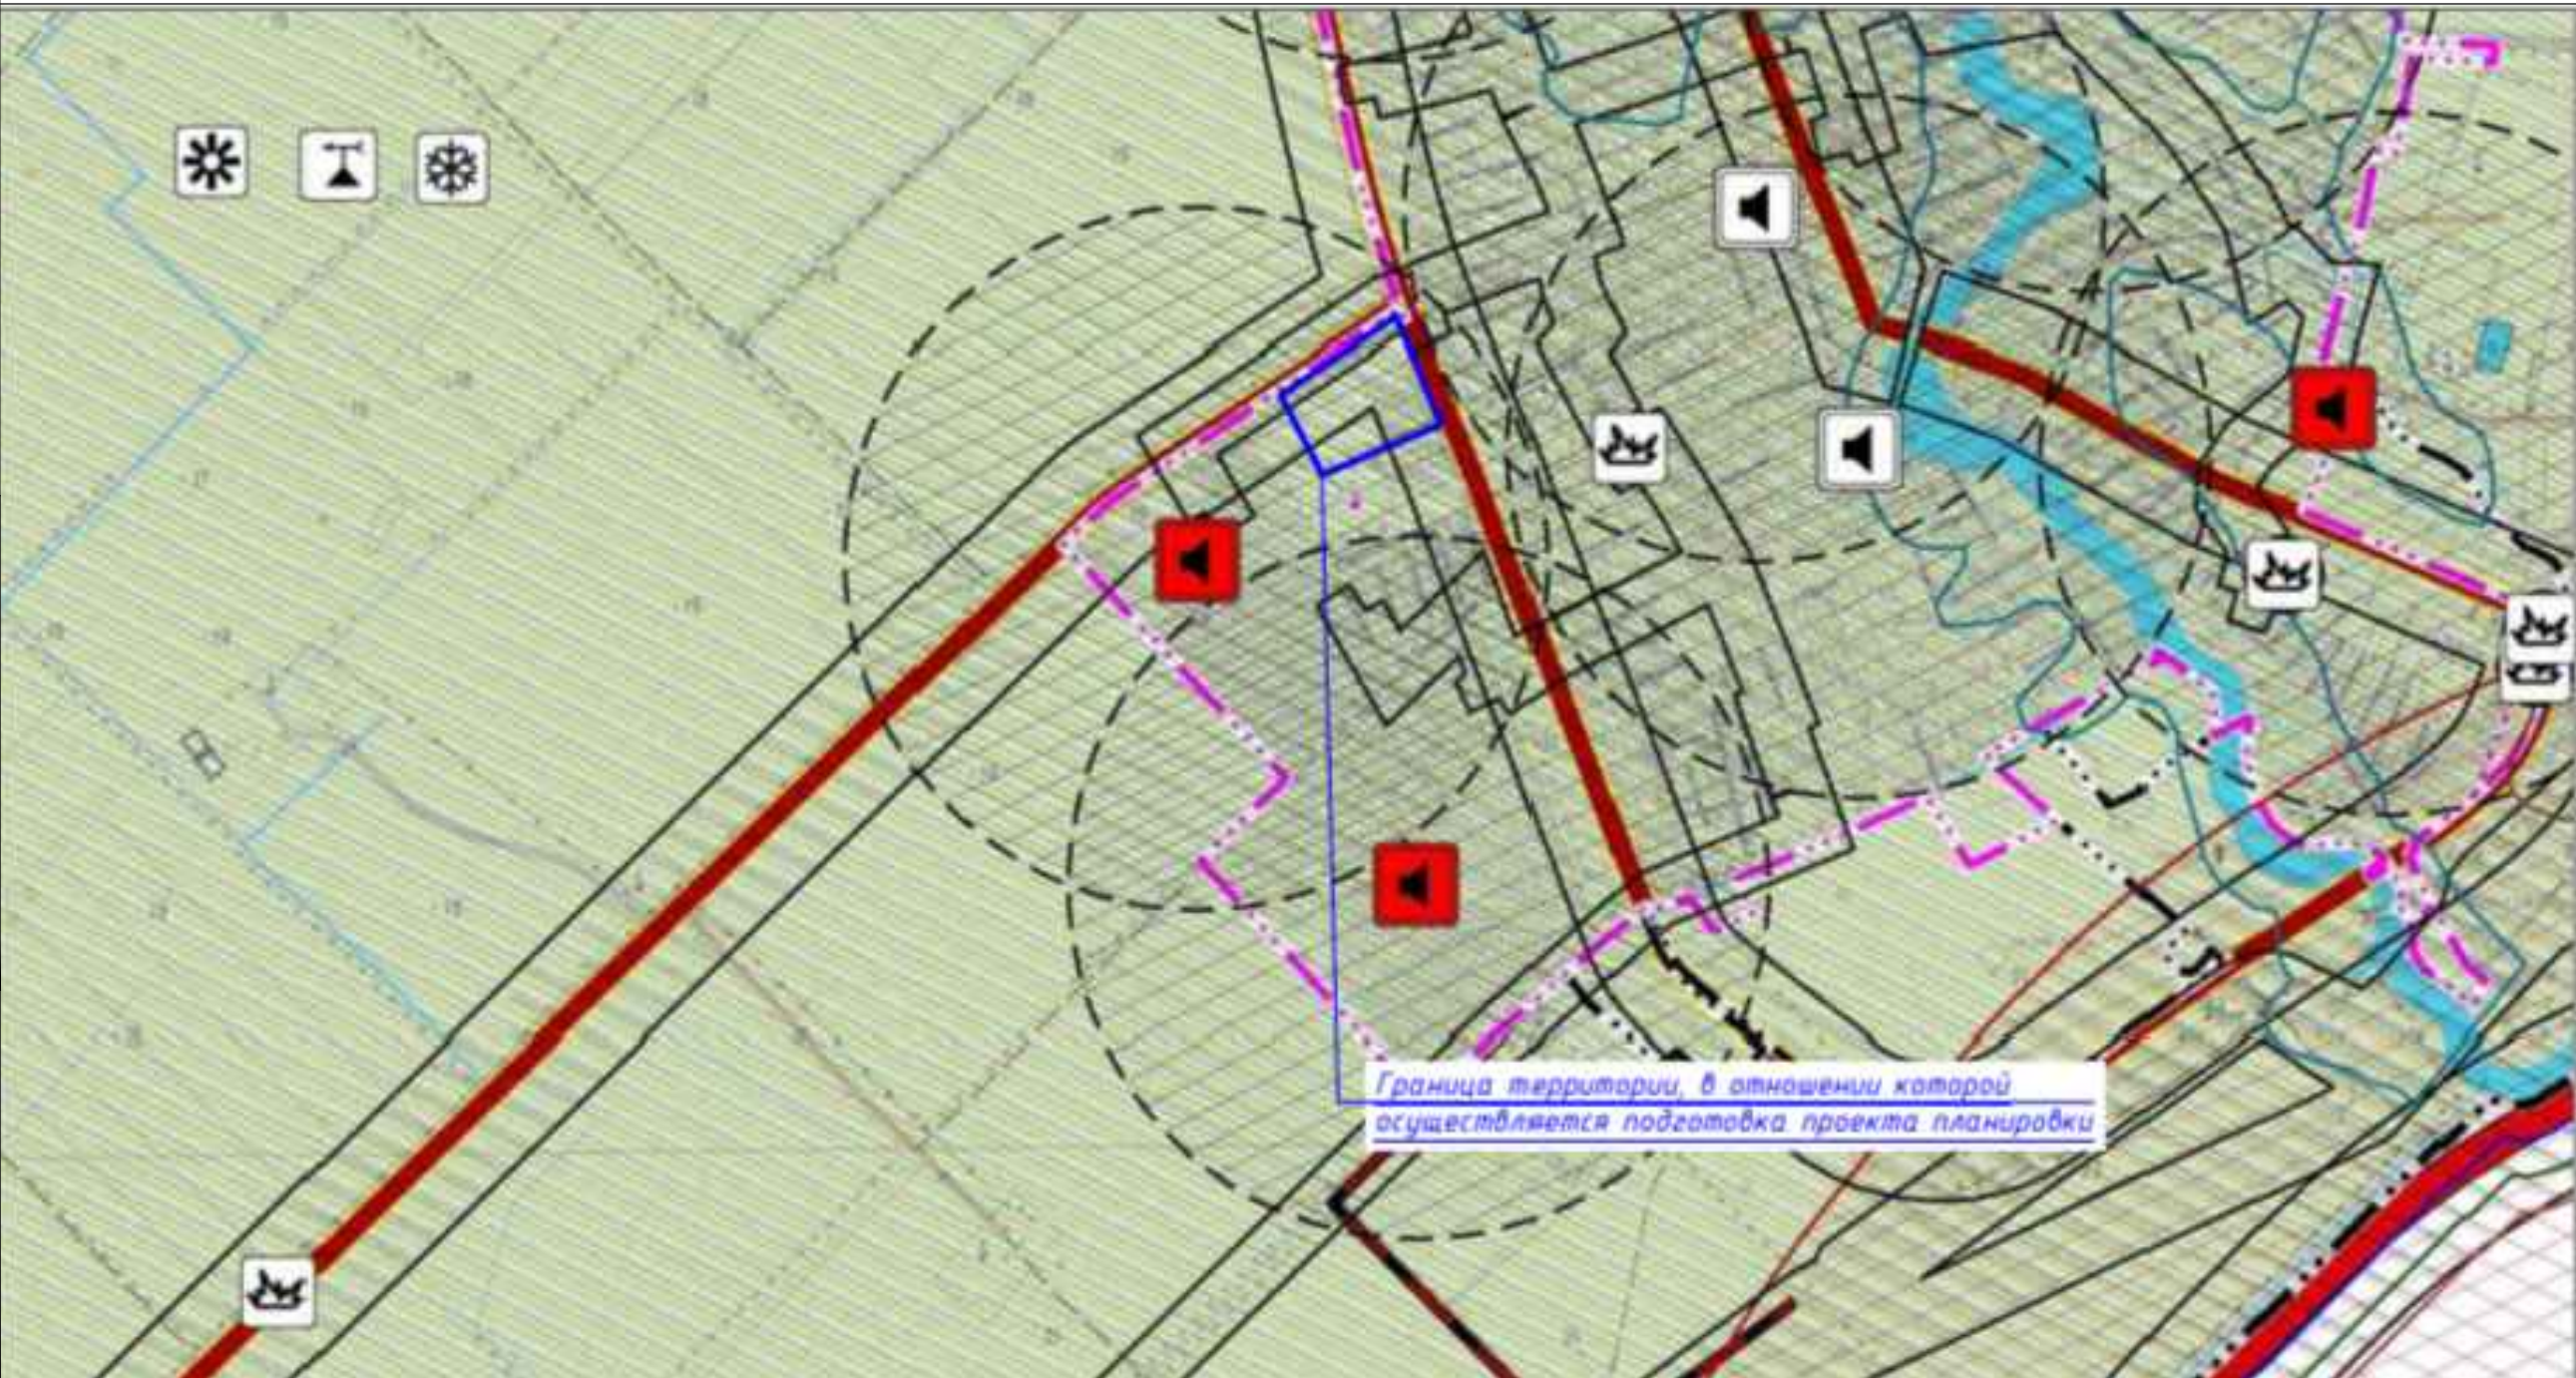

УСЛОВНЫЕ ОБОЗНАЧЕНИЯ	
Границы населенных пунктов	Границы территории района
Границы населенного пункта	Границы земельного поселения
Границы населенного пункта	Границы населенного пункта
ТЕРРИТОРИИ ПОДВЕРЖЕННЫЕ РИСКУ ВОЗНИКНОВЕНИЯ ЧРЕЗВЫЧАЙНЫХ СИТУАЦИЙ ПРИРОДНОГО ХАРАКТЕРА	
Зона затопления	Зона подтопления
Территория, подверженная опасным метеорологическим процессам	Территория, подверженная опасным геологическим процессам
Территория, подверженная опасным гидрологическим процессам	Территория, подверженная риску возникновения чрезвычайных ситуаций природного характера
ТЕРРИТОРИИ ПОДВЕРЖЕННЫЕ РИСКУ ВОЗНИКНОВЕНИЯ ЧРЕЗВЫЧАЙНЫХ СИТУАЦИЙ ПРИРОДНОГО ХАРАКТЕРА	
Зона, подверженная риску антропогенного загрязнения	Территория, подверженная риску возникновения чрезвычайных ситуаций техногенного характера
ТЕРРИТОРИИ ПОДВЕРЖЕННЫЕ РИСКУ ВОЗНИКНОВЕНИЯ ЧРЕЗВЫЧАЙНЫХ СИТУАЦИЙ ПРИРОДНОГО ХАРАКТЕРА	
Объекты информирования и оповещения	

УСЛОВНЫЕ ОБОЗНАЧЕНИЯ

	Граница территории, в отношении которой осуществляется подготовка проекта межевания
	Утверждаемые красные линии
	Номера характерных поворотных точек границ образуемых земельных участков/Номера характерных точек утверждаемых красных линий
	Граница населенного пункта
	Граница кадастрового квартала
	Границы земельных участков в соответствии со сведениями ГКН
	Линия регулирования застройки/Граница зоны планируемого размещения объектов капитального строительства
	Границы образуемых земельных участков
	ЗОУИТ 23:00-6.236. Охранная зона с особыми условиями использования территории горного отвода "Прибрежно-Новотитаровский участок"
	ЗОУИТ 23:07-6.210. Границы части (2 контур) придорожной полосы автомобильной дороги «ст-ца Нововеличковская – ст-ца Воронцовская» на территории муниципального образования Динской район
	ЗОУИТ 23:07-6.707. Охранная зона ВЛ-10 кВ ТП НВ-11
	ЗОУИТ 23:07-6.2219. Охранная зона объекта ВЛ 0,4 кВ, л-3 от оп.№2/1 до оп.№2/9 НВ-11-939
	ЗОУИТ 23:07-6.1820. Охранная зона объекта ВЛ-0,4 кВ ТП НВ-11-939
	Охранная зона линии связи
	Санитарно-защитная зона предприятий, сооружений и иных объектов (ориентировочная (нормативная) зона) в соответствии с правилами землепользования и застройки Нововеличковского сельского поселения

Сведения о наличии ЗОУИТ

10.A.1	Зоны охраны объектов культурного наследия	вне границ
10.A.2	Защитная зона объектов культурного наследия	вне границ
10.A.3	Охранная зона объектов электроэнергетики (объектов электросетевого хозяйства и объектов по производству электрической энергии)	Охранная зона ВЛ-10 кВ ТП НВ-11 (ЗОУИТ 23:07-6.707)
10.A.4	Охранная зона железных дорог	вне границ
10.A.5	Придорожные полосы автомобильных дорог	Граница части (2 контур) придорожной полосы автомобильной дороги «ст-ца Нововеличковская – ст-ца Воронцовская» на территории муниципального образования Динской район (ЗОУИТ 23:07-6.210)
10.A.6	Охранная зона трубопроводов (газопроводов, нефтепроводов и нефтепродуктопроводов, аммиакопроводов)	вне границ
10.A.7	Охранная зона линий и сооружений связи	в соответствии с топографической съемкой в границах проекта расположена линия связи
10.A.8	Приаэродромная территория	вне границ
10.A.9	Зона охраняемого объекта	вне границ
10.A.10	Зона охраняемого военного объекта, охранная зона военного объекта, запретные и специальные зоны, устанавливаемые в связи с размещением указанных объектов	вне границ
10.A.11	Охранная зона особо охраняемой природной территории (государственного природного заповедника, национального парка, природного парка, памятника природы)	вне границ
10.A.12	Охранная зона стационарных пунктов наблюдений за состоянием окружающей среды, ее загрязнением	вне границ
10.A.13	Водоохранная (рыбоохранная) зона	вне границ
10.A.14	Прибрежная защитная полоса	вне границ
10.A.15	Округ санитарной (горно-санитарной) охраны лечебно-оздоровительных местностей, курортов и природных лечебных ресурсов	Охранная зона с особыми условиями использования территории горного отвода Прибрежно-Новотитаровский участок" (ЗОУИТ 23:00-6.236)
10.A.16	Зоны санитарной охраны источников питьевого и хозяйственно-бытового водоснабжения, а также устанавливаемые в случаях, предусмотренных Водным кодексом Российской Федерации, в отношении подземных водных объектов зоны специальной охраны	вне границ
10.A.17	Зоны затопления и подтопления	вне границ
10.A.18	Санитарно-защитная зона	вне границ
10.A.19	Зона ограничений передающего радиотехнического объекта, являющегося объектом капитального строительства	сведения отсутствуют
10.A.20	Охранная зона пунктов государственной геодезической сети, государственной нивелирной сети и государственной гравиметрической сети	сведения отсутствуют
10.A.21	Зона наблюдения	сведения отсутствуют
10.A.22	Зона безопасности с особым правовым режимом	сведения отсутствуют
10.A.23	Рыбоохранная зона озера Байкал	вне границ
10.A.24	Рыбохозяйственная заповедная зона	вне границ
10.A.25	Зона минимальных расстояний до магистральных или промышленных трубопроводов (газопроводов, нефтепроводов и нефтепродуктопроводов, аммиакопроводов)	сведения отсутствуют
10.A.26	Охранная зона гидроэнергетического объекта	вне границ
10.A.27	Охранная зона объектов инфраструктуры метрополитена	вне границ
10.A.28	Охранная зона тепловых сетей	сведения отсутствуют

				К-011-23.35-2023-ДПТ		
				Документация по планировке территории (проект планировки и проект межевания) в границах кадастрового квартала 23:07:0101061		
Изм.	Колуч.	Лист	Инд.	Подп.	Дата	
Разраб.	Чужикова				11.2024	
				Материалы по обоснованию проекта межевания территории. Графическая часть		
				Стадия	Лист	Листов
				ПМТ	1	1
				Чертеж обоснования проекта межевания территории. М 1:1000.		
ГИП				Дудаков	11.2024	ООО "Капиталь"